# 3000 ADAGOS KONYHA ALAPRAJZ II. M = 1 : 50

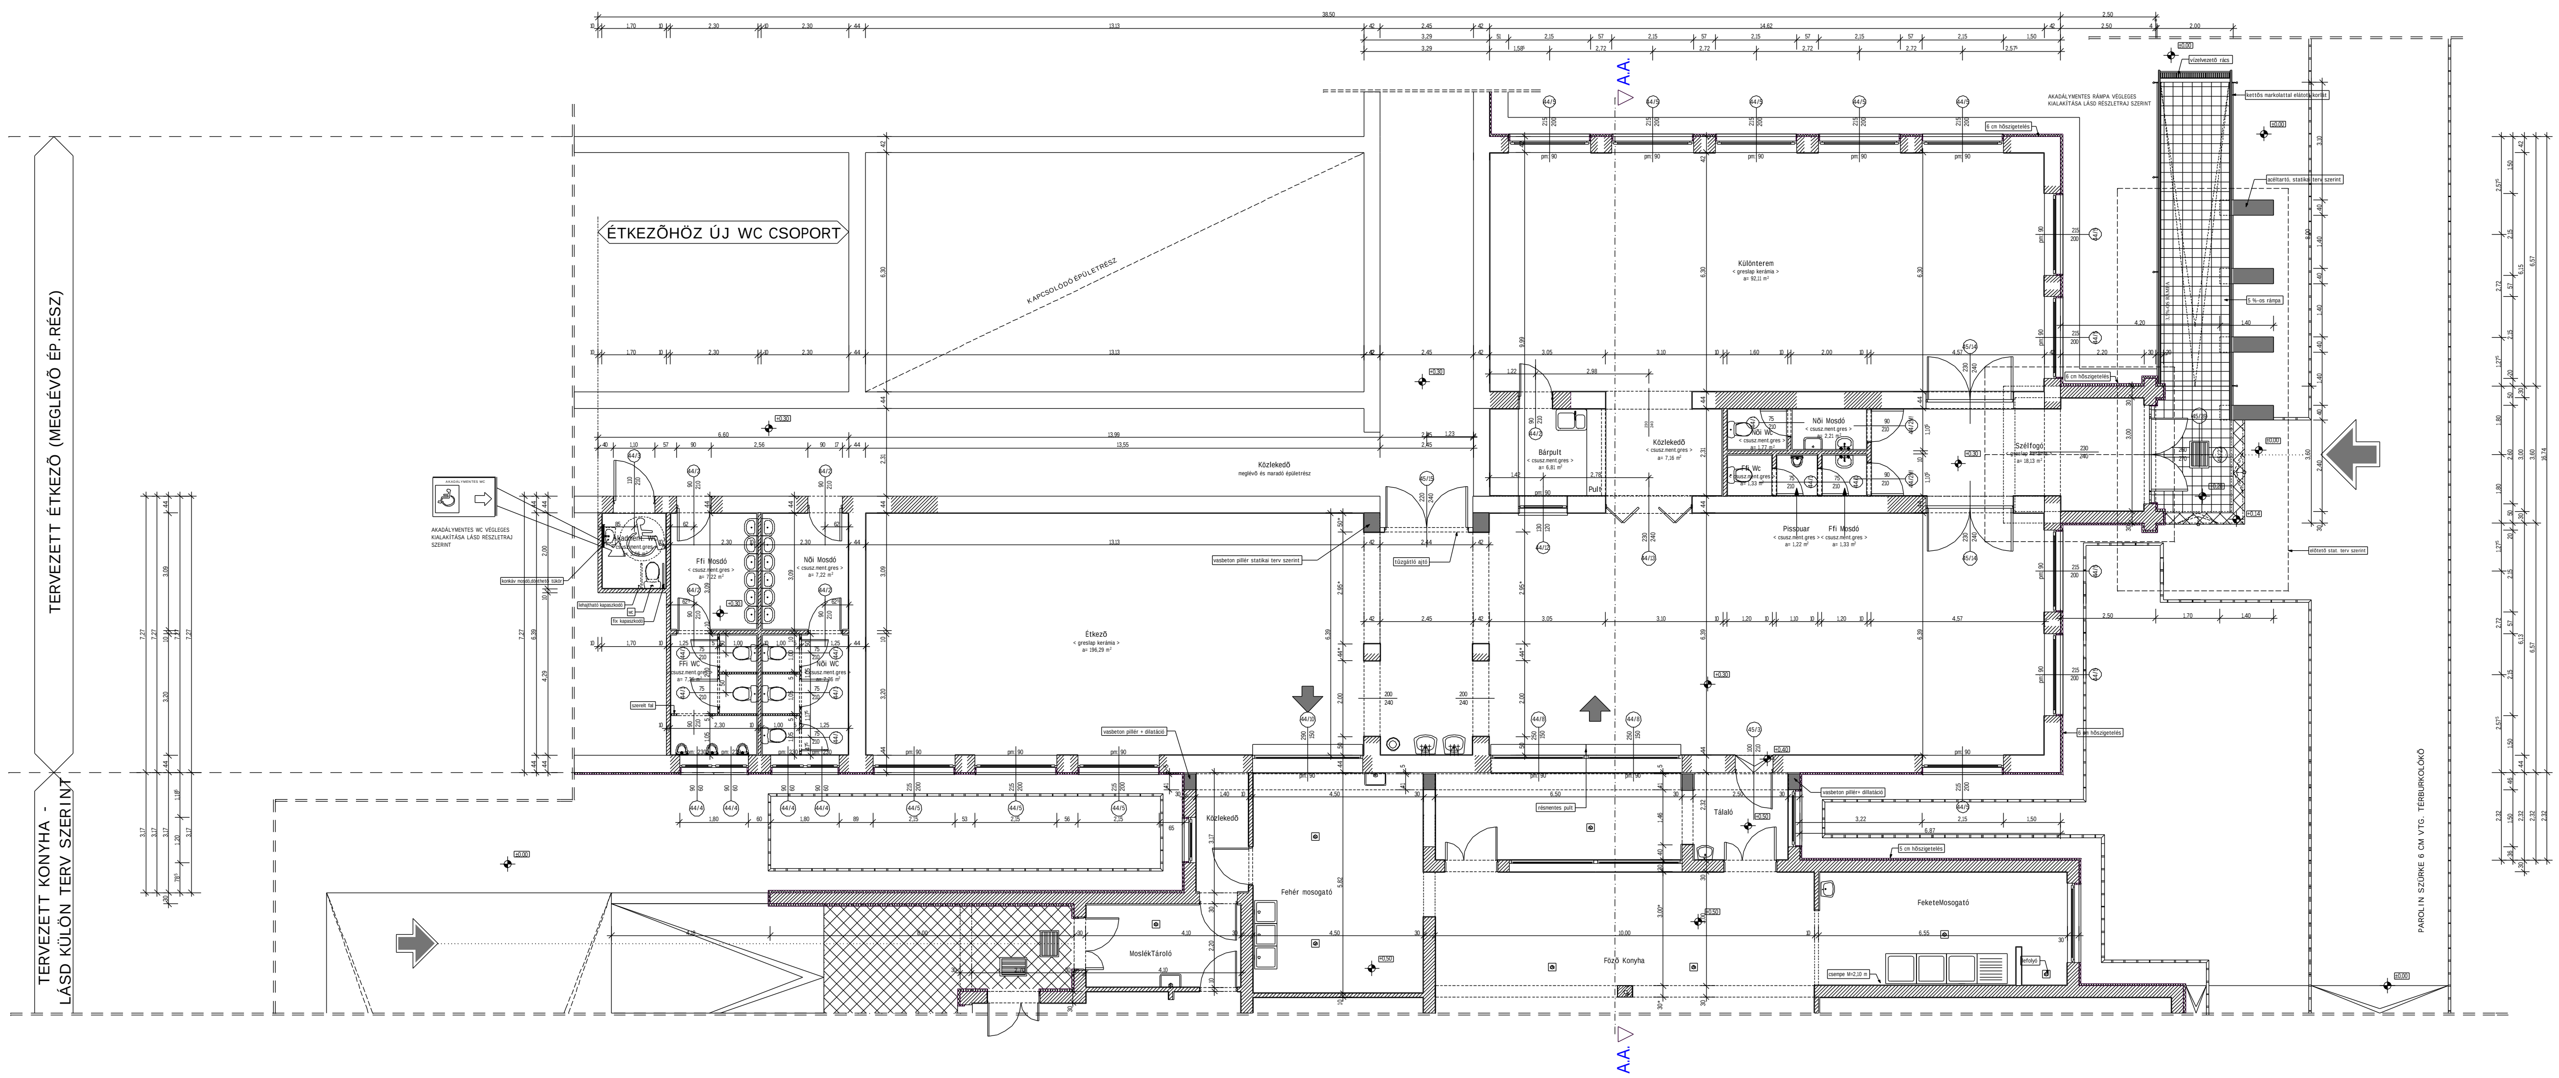


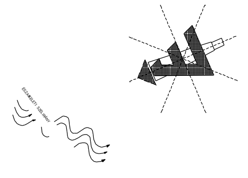

## ANYAGJELÖLÉS

- MEGLÉVŐ FALSZERKEZET
- TERVEZETT FALSZERKEZET
- TERVEZETT NYÍLÁSZÁRÓ

MEGJEGYZÉSEK:

1./ MEGLÉVÕ KONYHA JÁRDASZINTJE: TERVEZETT +/- 0,00 SZINT!

2./ A * -AL JELÖLT PONTOS MÉRETEK STATIKAI TERV SZERINT!

3./ MOSDÓK, ÖSSZEFOLYÓK STB. PONTOS HELYE ÉS DARABSZÁMA HELYE STB. GÉPÉSZETI TERVEK SZERINT!

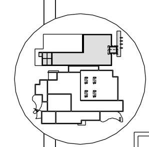

...GALAMBOSI TERV...

GALAMBOSI CSABA TEVEZŐ IRODA
4244. ÚJFEHÉRTÓ, DEBRECENI ÚT 6. SZ.

| | | |
|---|---|---|
| TERVEZÉSI FELADAT: 3000 adagos főzőkonyha építésének kiviteli terve | K kterv.011./2008.G T. | DÁTUM: 2008.06. |
| TERV TÍPUSA: Módosított Alaprajz II. | K.T. | MÉRETARÁNY: M = 1 : 50 |
| ÉPÍTTETŐ: Újfehértó Város Önkormányzat, 4244 Újfehértó, Szent István u. 10. | | |
| ÉPÍTÉS HELYE: 4244 ÚJFEHÉRTÓ, Eötvös József utca 25. sz. - 3219/2. hrsz. | | |
| MEGRENDELŐ: NYÍRÉP KFT., 4403 Nyíregyháza, Lujza u. 16. | | TERVSZÁM: É.2.* |