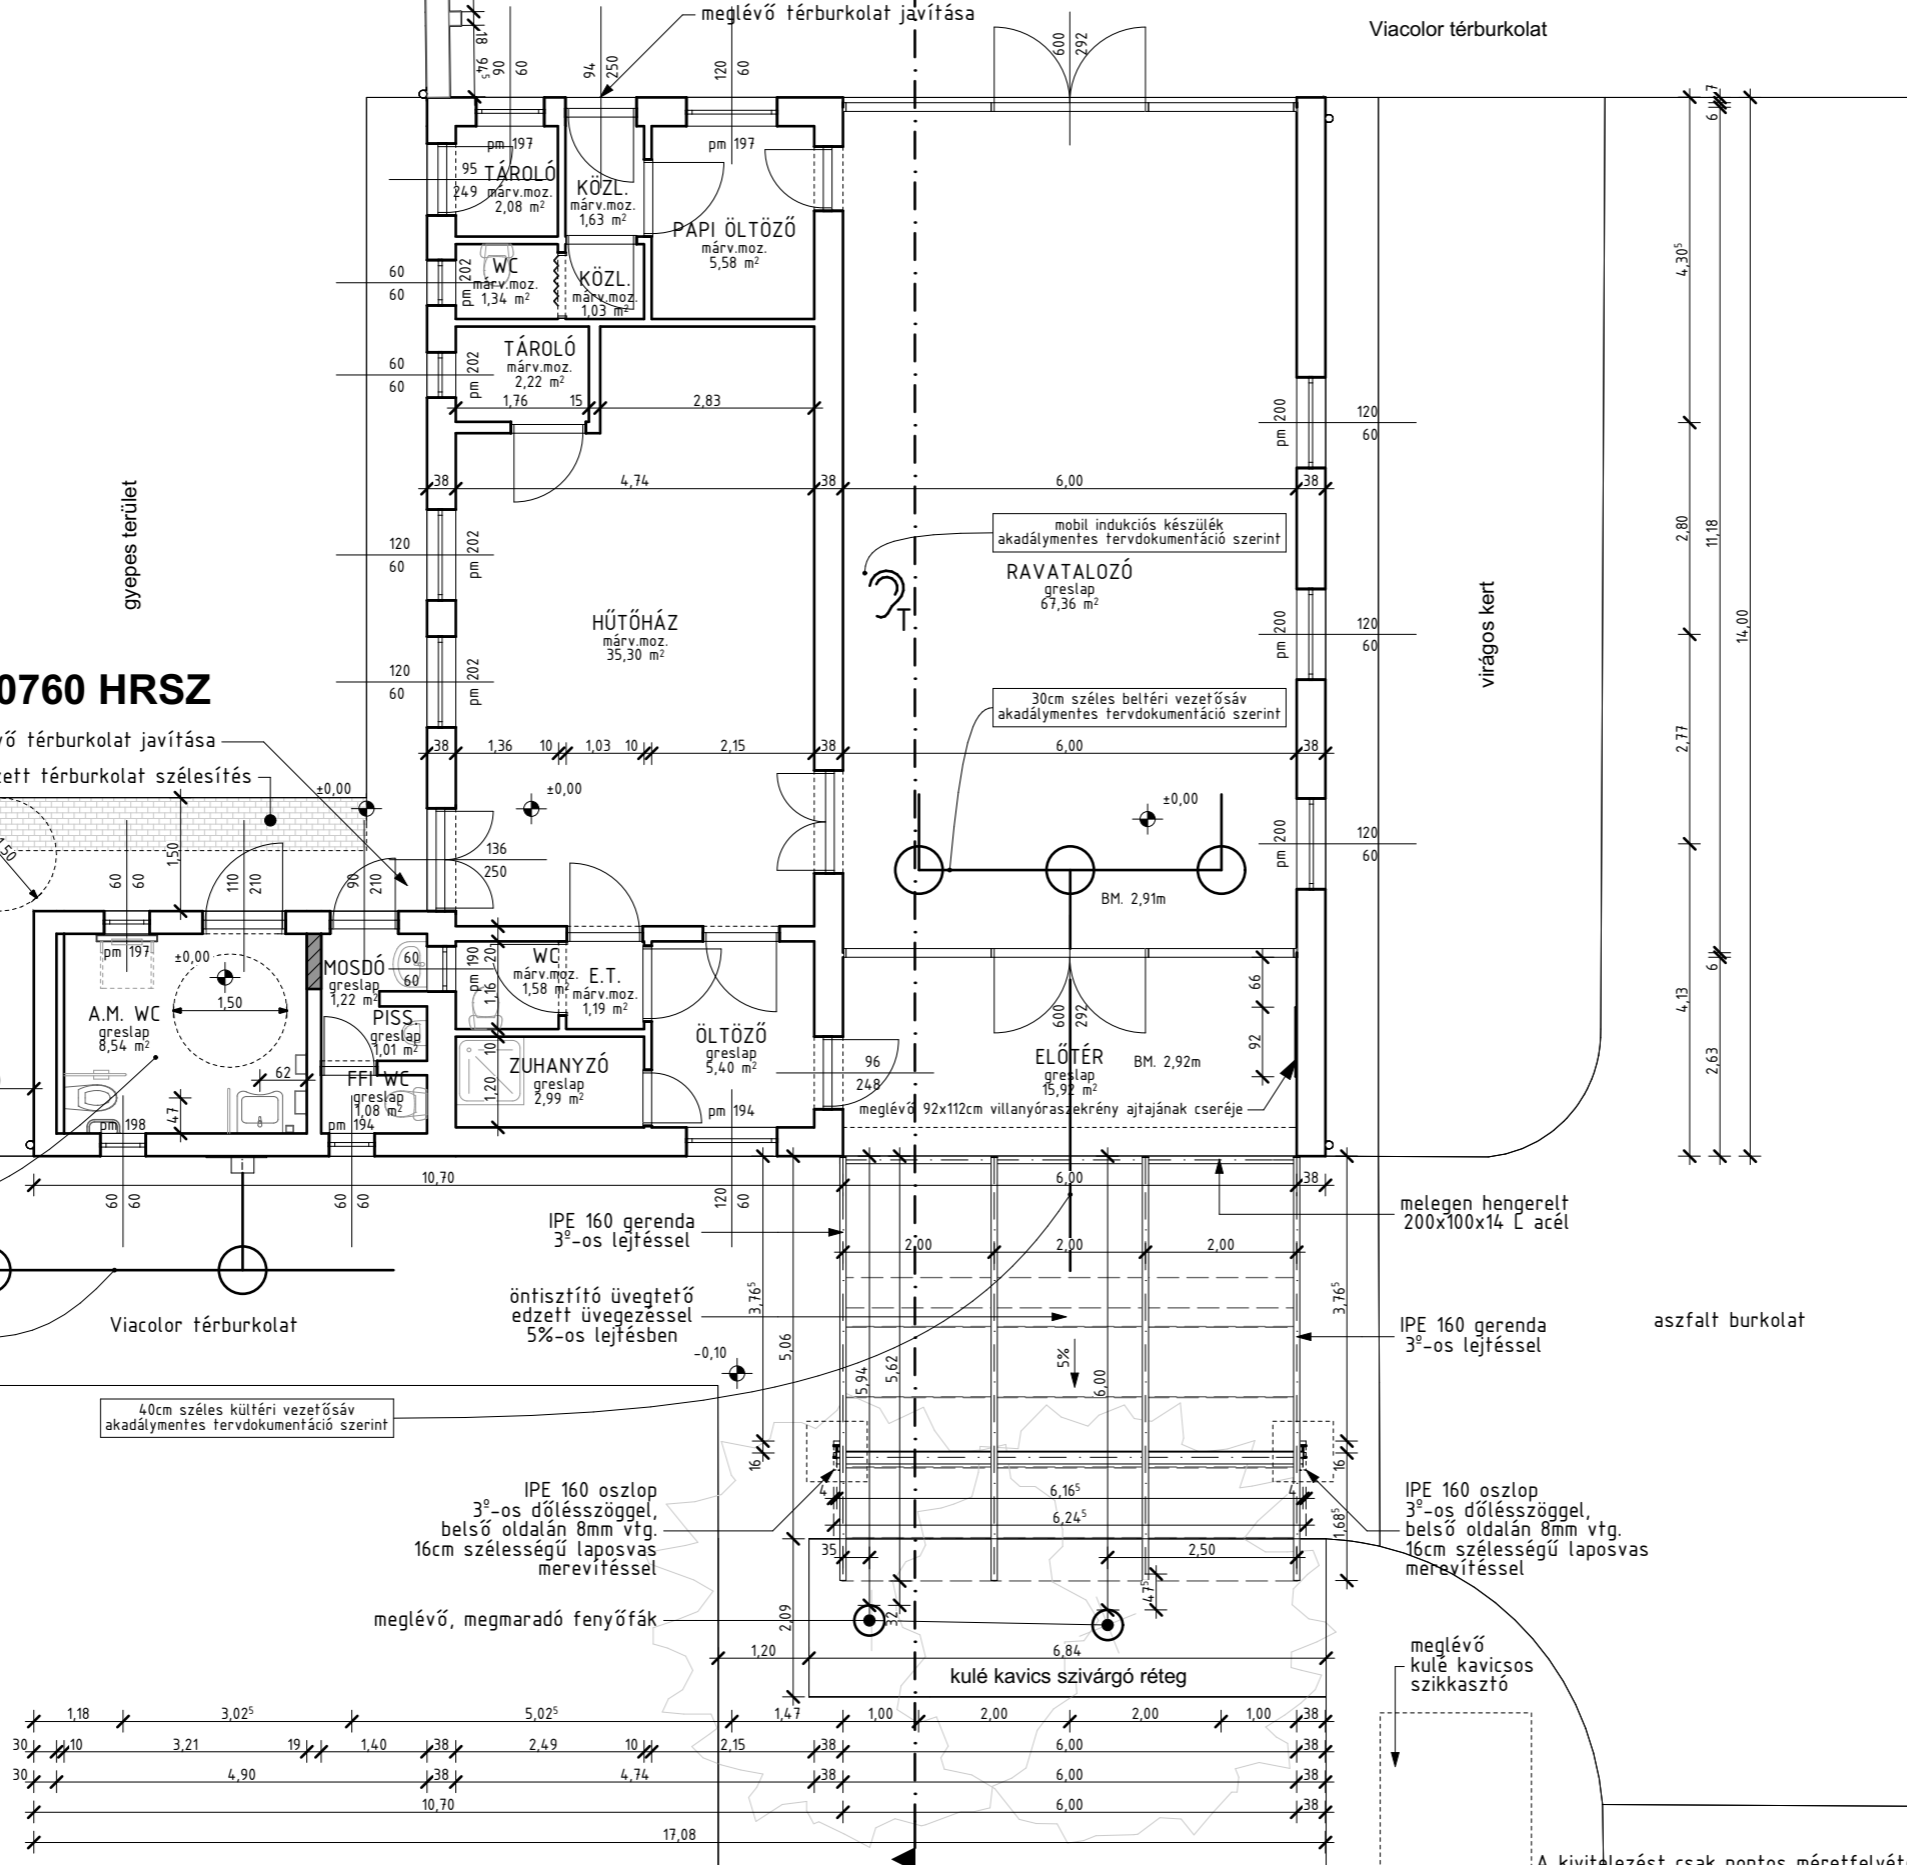
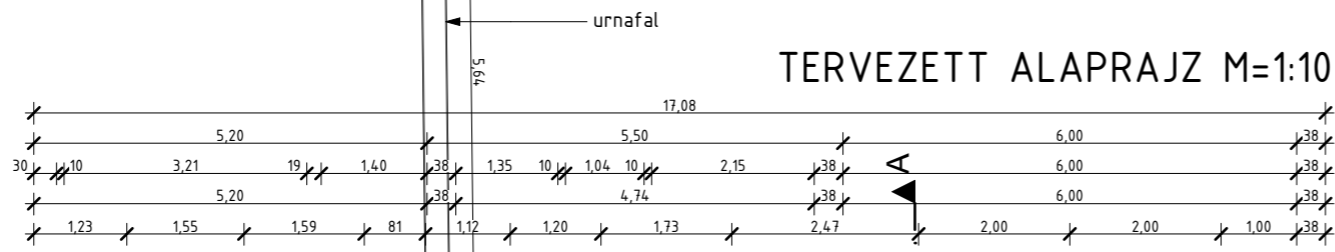
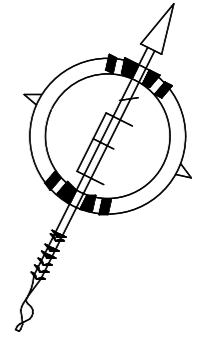
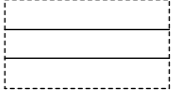

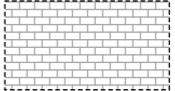
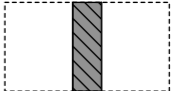


# TERVEZETT ALAPRAJZ M=1:100



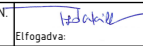

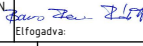
## ANYAGKIMUTATÁS

-  meglévő megmaradó falazat
-  meglévő megmaradó fenyőfák
-  tervezett Viacolor térburkolat járda szélesítés
-  új falazat

Építető aláírása: \_\_\_\_\_

**Tervező:**  
**Ars Építész Tervező Iroda Kft.**  
 Székhely: 4244 Újfehértó, Váci Mihály utca 44. sz. Iroda: 4244 Újfehértó, Dobreceni út 8. sz. fsz. 6.  
 Telefon: +36 70 387 9619 E-mail: fardi.robert@gmail.com

**Munkamegnevezés:**  
**RAVATALOZÓ FELÚJÍTÁS**  
 MÉK reg.sz.: C-15-263  
 Építési helyszín: 4244 Újfehértó, külterület - 0760 HRSZ.  
 Helyrajzi szám: 0760 HRSZ.  
 Építető neve: ÚJFEHÉRTÓ VÁROS ÖNKORMÁNYZATA  
 Építető címe: 4244 Újfehértó, Szent István utca 10. sz.

Tervező: TELEPÖCZKI MKLÓS Névjegyzéki sz.: É 15 - 0112  
 Szakképesítés: MAGASÉPÍTŐ MÉRNÖK Dátum: 2019. JAN. Elfogadva:   
 Tervező munkatárs: TARDI RÓBERT Névjegyzéki szám:   
 Szakképesítés: ÉPÍTÉSZ- ÉS TELEPÜLÉSMÉRNÖK Dátum: 2019. JAN. Elfogadva:   
 Tervező munkatárs: BARCS FERENC RÓBERT  
 Szakképesítés: EGYÉNI VÁLLALKOZÓ Dátum: 2019. JAN. Elfogadva:   
 Egyeztetők: Statikus: \_\_\_\_\_ Elektromos: \_\_\_\_\_  
 Gépész: \_\_\_\_\_ Közű: \_\_\_\_\_

Tervfajta: PÁLYÁZATI TERV  
 Rajzmegnevezés: TERVEZETT ALAPRAJZ Méretarány: 1:100  
 Dátum: 2019. JAN.  
 Rajzsorszám: PT-02 Módosítás sz.: 0

A kivitelezést csak pontos méretfelvétel után lehet elkezdni!