3000 ADAGOS KONYHA EMELETI ALAPRAJZ I. M = 1 : 100

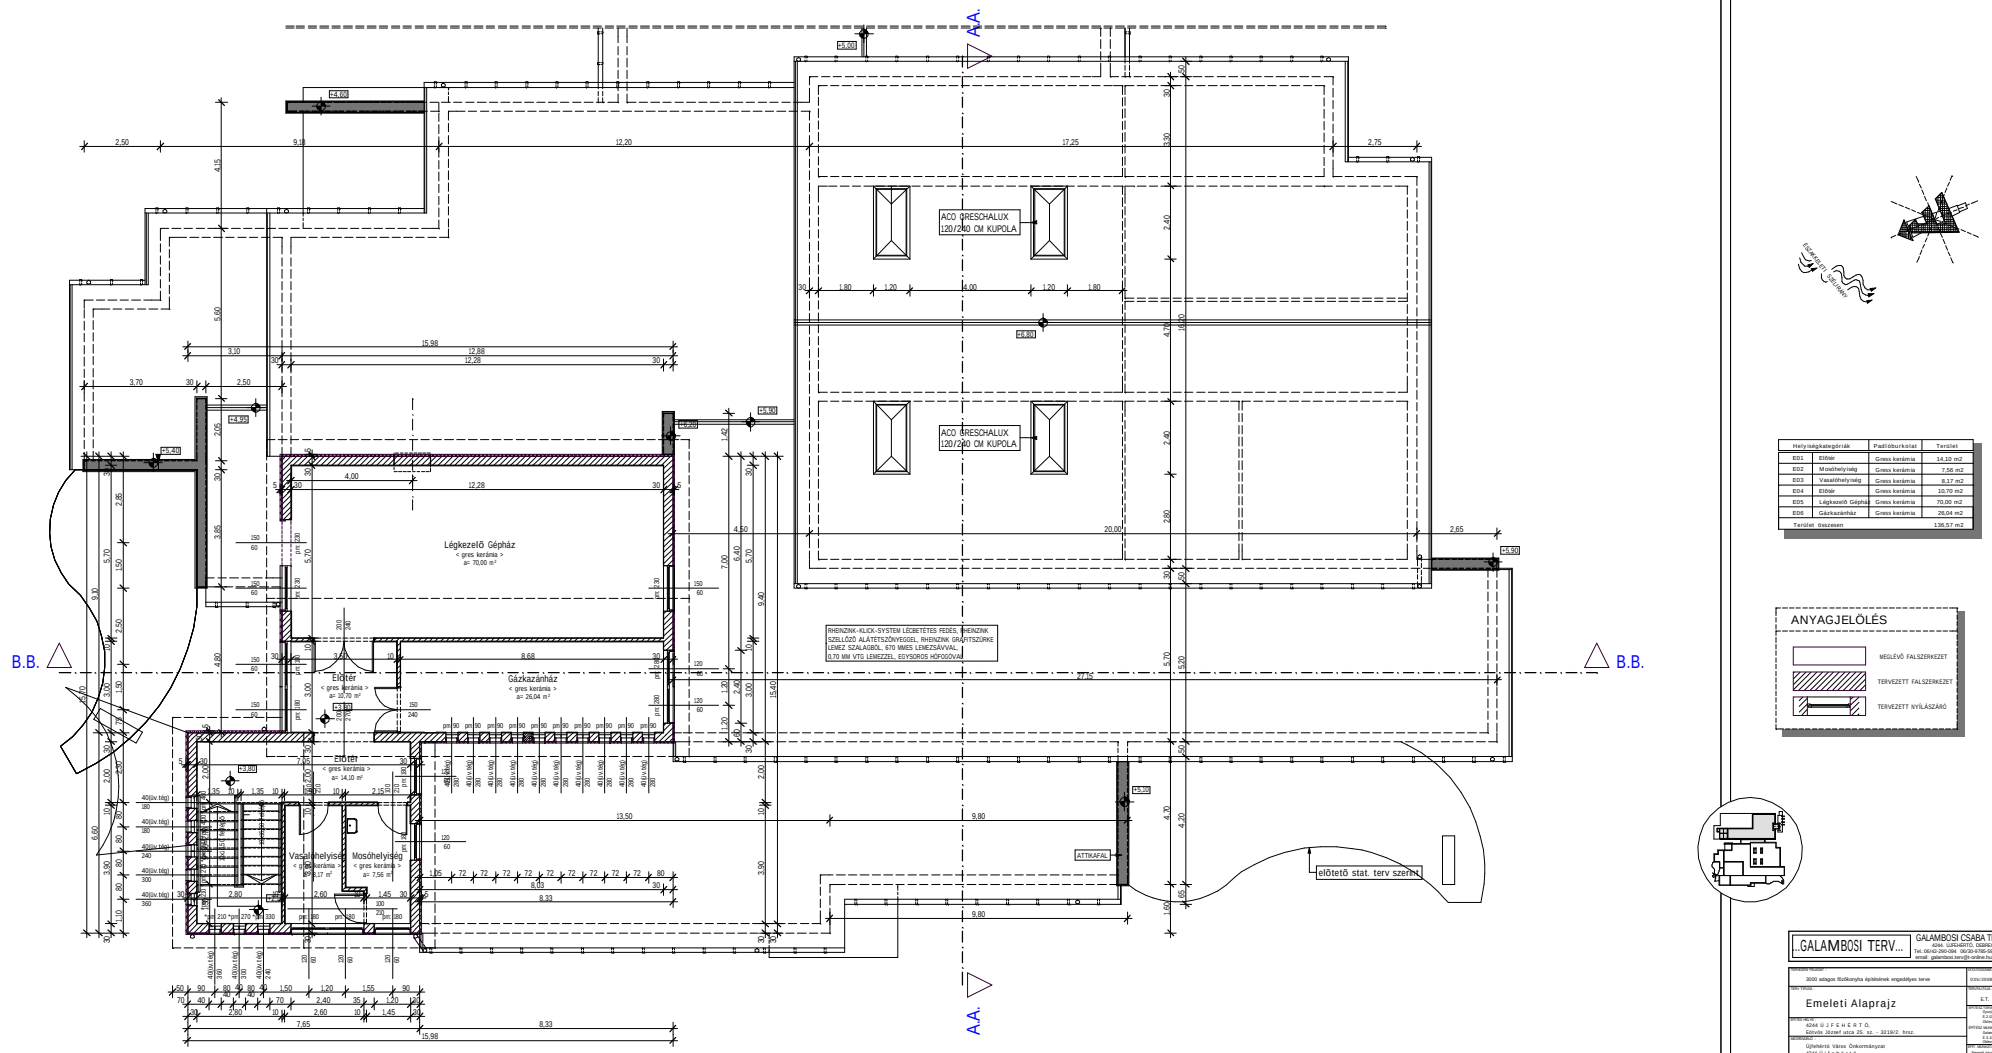

Helyiségkategóriák		Padlóburkolat	Terület
E01	Előtér	Gres kerámia	14,10 m2
E02	Mosóhelyiség	Gres kerámia	7,56 m2
E03	Vasalóhelyiség	Gres kerámia	8,17 m2
E04	Előtér	Gres kerámia	10,70 m2
E05	Légkezelő Gépház	Gres kerámia	70,00 m2
E06	Gázkazánház	Gres kerámia	26,04 m2
Terület összesen			136,57 m2

ANYAGJELÖLÉS

MEGLÉVŐ FALSZERKEZET

TERVEZETT FALSZERKEZET

TERVEZETT NYÍLÁSZÁRÓ

..GALAMBOSI TERV...
GALAMBOSI CSABA TERVEZŐ IRODA
6344, SZÉKKUTÚ, DÁMÓCZKI UT 6. SZ.
Tel.: 06/42-290-084 06/30-9785-995 Fax: 06/42-290-084
email: galambosi.terv@t-online.hu & gtelly@citromail.hu

TERVEZETT FELADAT: 3000 adagos Üzőkonyha építésének engedélyes terve	ÜTEMTERVSZÁM: 035/2008.ÁTV	DÁTUM: 2008.08.
TERV TÍPUS: Emeleti Alaprajz	MUNKAFÁZIS: É.T.	MÉRETARÁNY: M = 1 : 100
BÉRLŐ/MEGRENDELŐ: 6344 ÚJFEHÉRTÓ, Szovjet József utca 25. sz. - 3210/2. hrsz.		
HELYSZÍN: Újfehértó Város Önkormányzat 4244 Újfehértó, Szent István u. 20.		LAPSZÁM: É.2.