


MUNKAÁROK MINTAKERESZTSZELVÉNYE

Csatorna

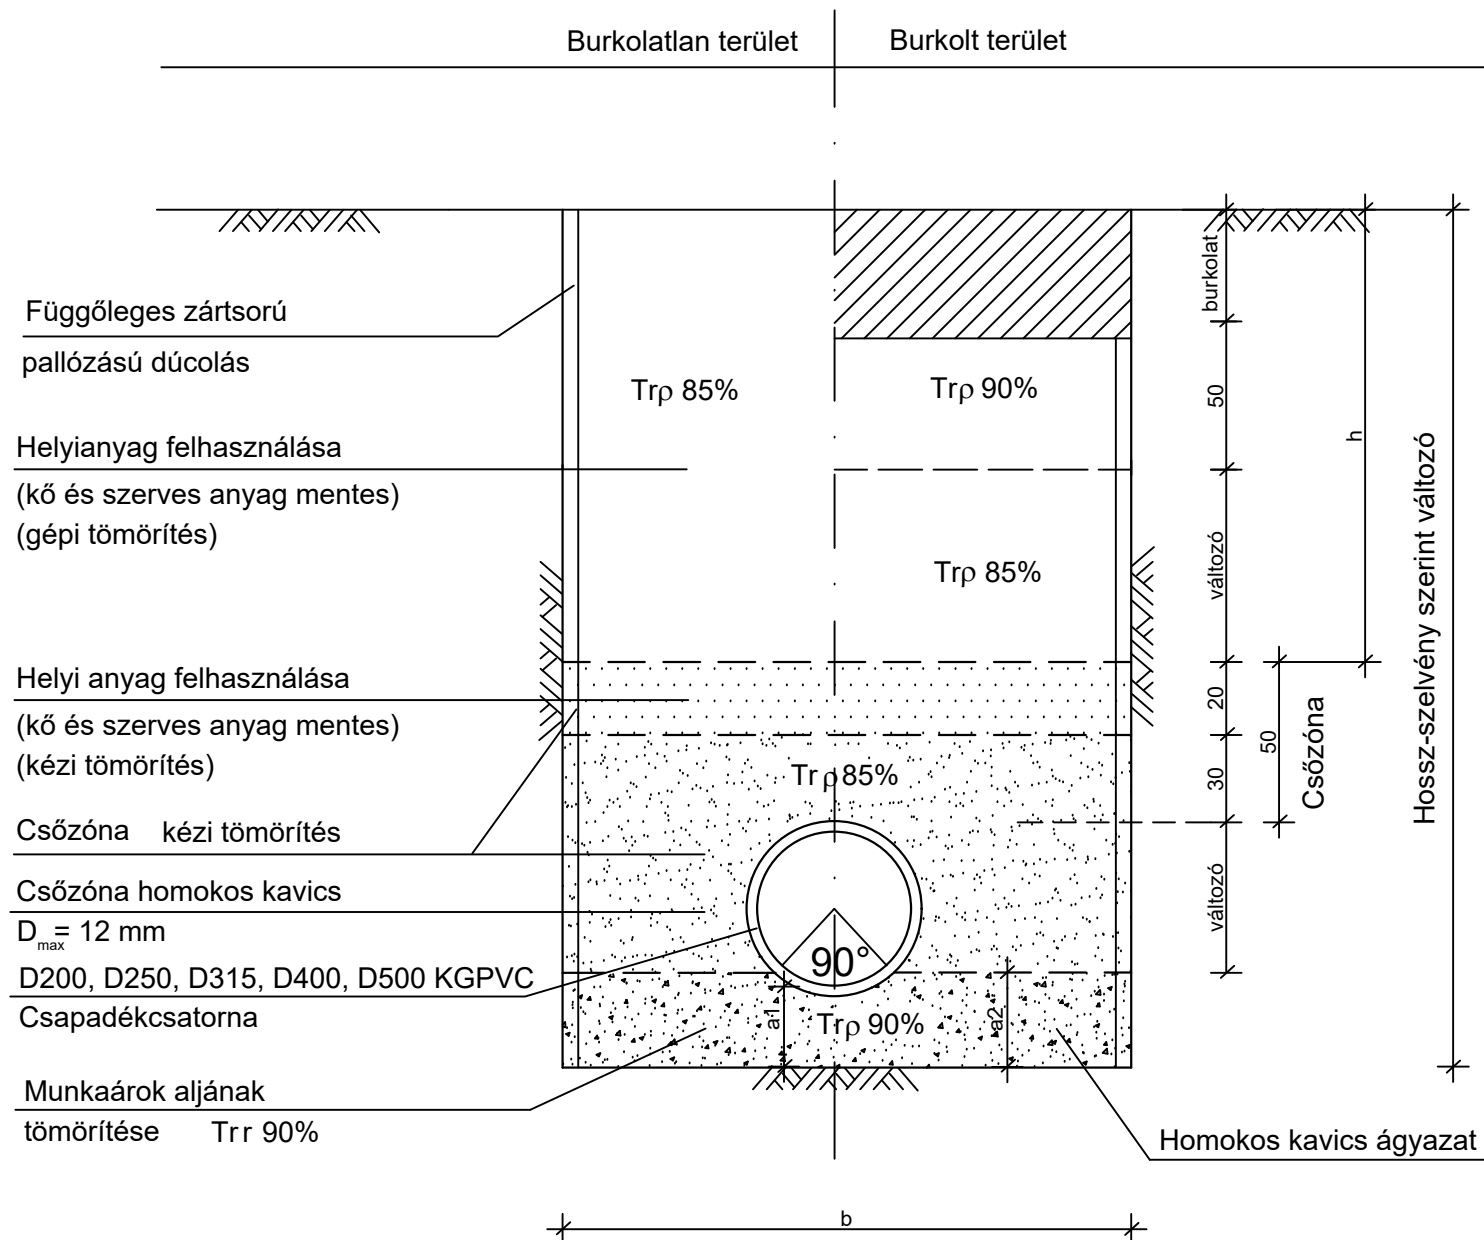

Méret táblázat

Csatornacső megnevezése	KG PVC			
	D (mm)	200	250	315/500
Cső belmérete	b (cm)	100	105	110
Munkaárok szélessége	a 1 (cm)	15	15	15
Ágyazati méretek	a 2 (cm)	18	19	20
	Ágyazó homokos kavics mennyisége	m ³ / fm	0,18	0,20
Csőzóna homokos kavics mennyisége	m ³ / fm	0,37	0,37	0,29

EZEN TERV A TERVEZŐ SZELLEMI TULAJDONÁT KÉPEZI A SZERZŐI JOGRÓL SZÓLÓ 1989.ÉVI III TÖRVÉNY 54.§-A ÉRTELMÉBEN VÉDELEMBEN RÉSZESÜL. FELHASZNÁLÁSA A TERVEZŐ ENGEDÉLYE NÉLKÜL TILOS!

Módosítás száma:	0	1	2	3	4
Módosítás dátuma:					
Generáltervező:	AQUA-K Kft. 4400 Nyíregyháza, Bujtos utca 17. Tel./Fax: 42/784-485 e-mail: iroda@aquak-kft.hu			Ügyvezető:	
				<i>Kovács Gyula</i>	Dátum: 2017. 07
				Kovács Gyula	Tervtípusa: Kiviteli
Megbízó:	Újfehértó város Önkormányzat			Méretarány:	M=1:25
Projekt címe:	Újfehértó - belvízelöntési gócpontok csapadékvíz elvezetése			Munkaszám:	AK-K-12/17
A terv tárgya:	Újfehértó - belvízelöntési gócpontok csapadékvíz elvezetése			Rajzsám:	11.
A rajz megnevezése:	Munkaárok mintakeresztmetszelvénye				
Közmű vezető tervező:	Szabó János VZ-TÉL 10-50726		Tervező:		