



Csatorna jele	BZS-3 csatorna
Utca neve	Bajcsy-Zsilinszki utca

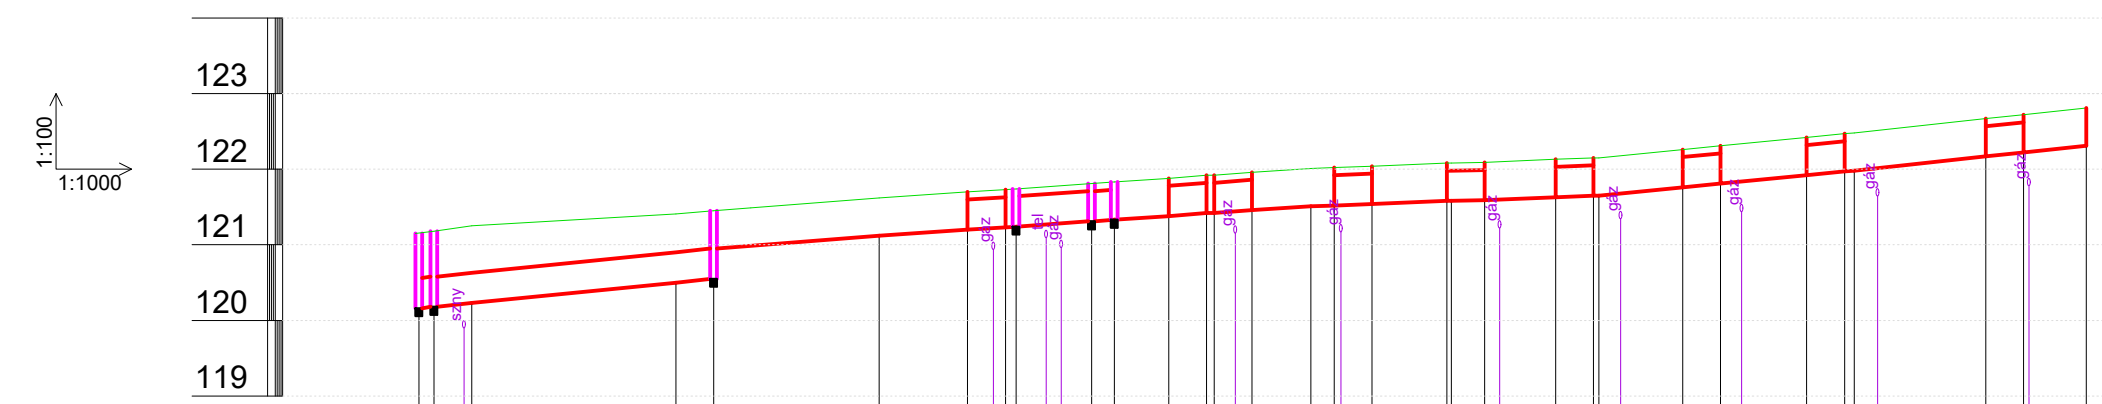


BZS-3 csatorna	
MAGASSÁG	TEREPSZINT
	FOLYÁSFENÉK SZ.
SZELVÉNYEZÉS	KERESZTEZŐ V.
	LEÁGAZÁS
SZELVÉNYEZÉS	KERESZTEZŐ V.
	VÉDŐCSŐ
SZELVÉNYEZÉS	TÖRÉSPONT
	MÉRTAD.VÍZHOZAM
LEJTÉS	220.60 m 10.0 ‰
CSŐ MÉRETE-ANYAGA	DN 400 PVC- 43.90 m KC-40 Áttört falu- 118.70 m 40b - 58.00 m

Csatorna jele	BZS-3-1 csatorna
Utca neve	Bajcsy-Zsilinszki utca

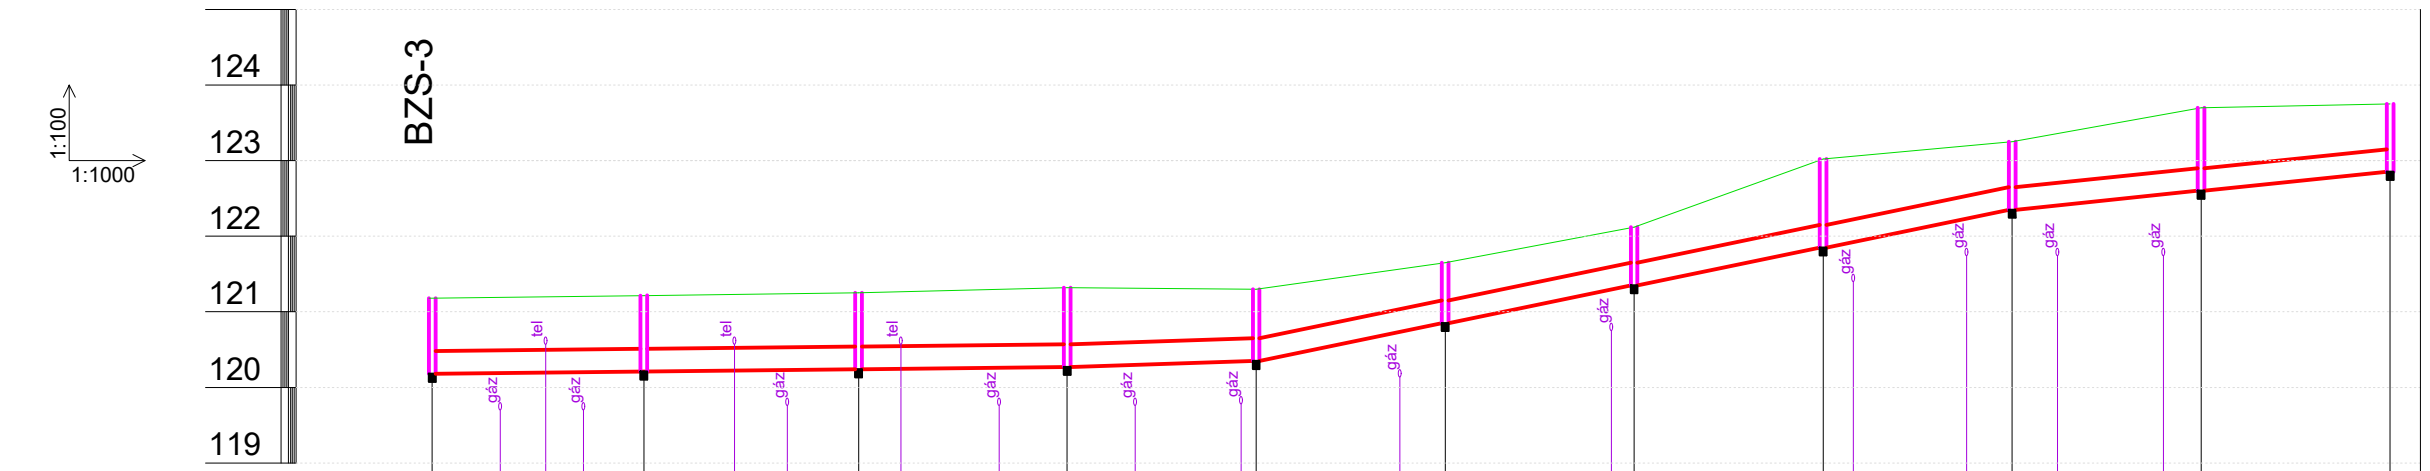


BZS-3-1 csatorna	
MAGASSÁG	TEREPSZINT
	FOLYÁSFENÉK SZ.
SZELVÉNYEZÉS	KERESZTEZŐ V.
	LEÁGAZÁS
SZELVÉNYEZÉS	KERESZTEZŐ V.
	VÉDŐCSŐ
SZELVÉNYEZÉS	TÖRÉSPONT
	MÉRTAD.VÍZHOZAM
LEJTÉS	259m 10.3 ‰
CSŐ MÉRETE-ANYAGA	DN 300 KG-PVC- 259m

Csatorna jele	BZS-3-1-1 csatorna
Utca neve	Bajcsy-Zsilinszki utca

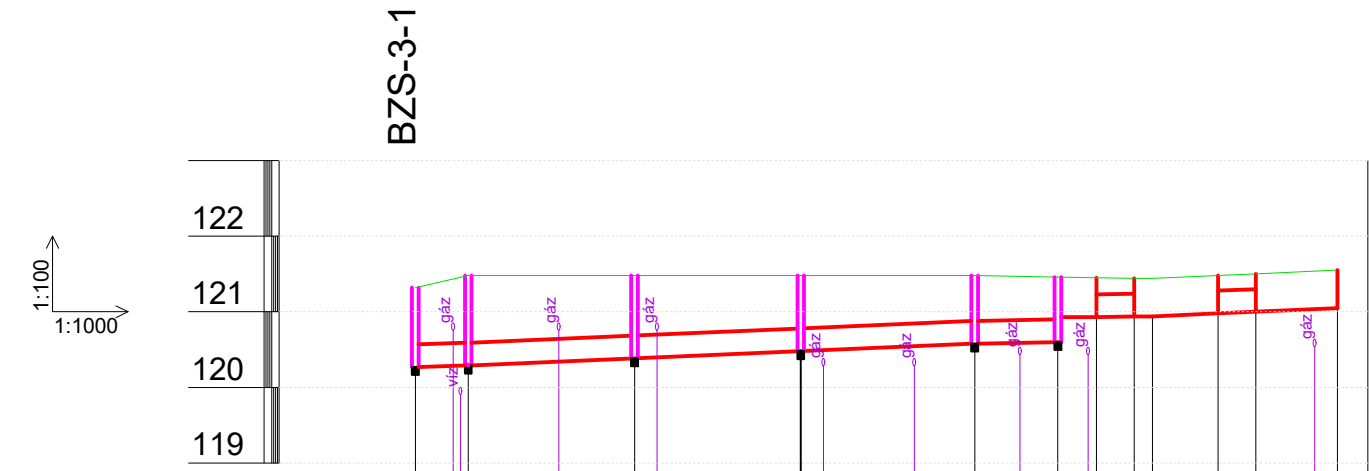

BZS-3-1-1 csatorna	
MAGASSÁG	TEREPSZINT
	FOLYÁSFENÉK SZ.
SZELVÉNYEZÉS	KERESZTEZŐ V.
	LEÁGAZÁS
SZELVÉNYEZÉS	KERESZTEZŐ V.
	VÉDŐCSŐ
SZELVÉNYEZÉS	TÖRÉSPONT
	MÉRTAD.VÍZHOZAM
LEJTÉS	122m 6.0 ‰
CSŐ MÉRETE-ANYAGA	DN300 KG-PVC - 78m KC-30 Áttört falu- 30m 40b -14.00 m

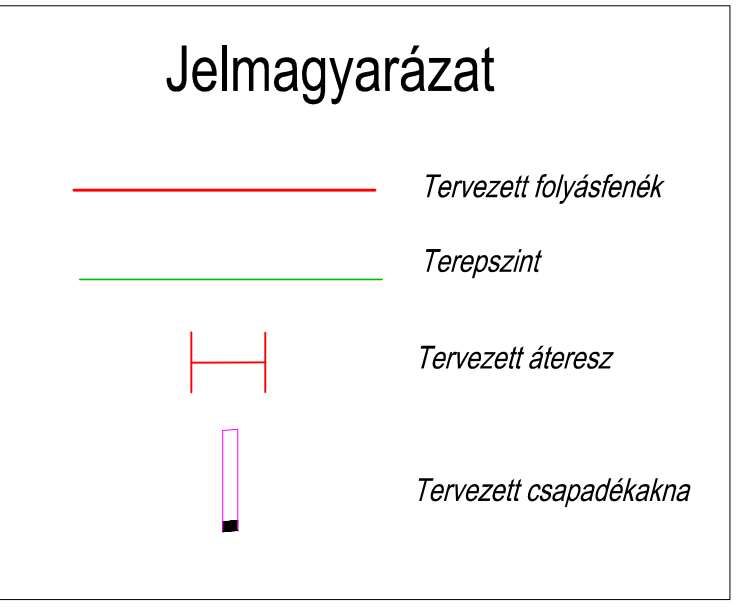

Módosítás száma:	0	1	2	3	4
Módosítás dátuma:					
Generáltervező:	AQUA-K Kft. 4400 Nyíregyháza, Bujtos utca 17. Tel./Fax: 42/784-485 e-mail: iroda@aquak-kft.hu			Ügyvezető: <i>Kovács Gyula</i> Kovács Gyula	
Megbízó:	Újfehértó város Önkormányzat			Dátum:	2017. 07
Projekt címe:	Újfehértó - belvizek elvezetése			Tervípusa:	Kiviteli
A terv tárgya:	Újfehértó - belvizek elvezetése			Méretarány:	M=1:100 M=1:1000
A rajz megnevezése:	BZS-3, BZS-3-1, BZS-3-1-1 csatorna hossz-szelvénye			Munkaszám:	AK-K-12/17
Közmű vezető/tervező:	Szabó János VZ-TÉV 1050726	Tervező:		Rajzszám:	4.1