

2118/2

BZS-3
NY-1


2101/2

2096

BZS-3-1

I. sz. átemelő

ϕ 2.00
 121.15
 120.16
 118.16

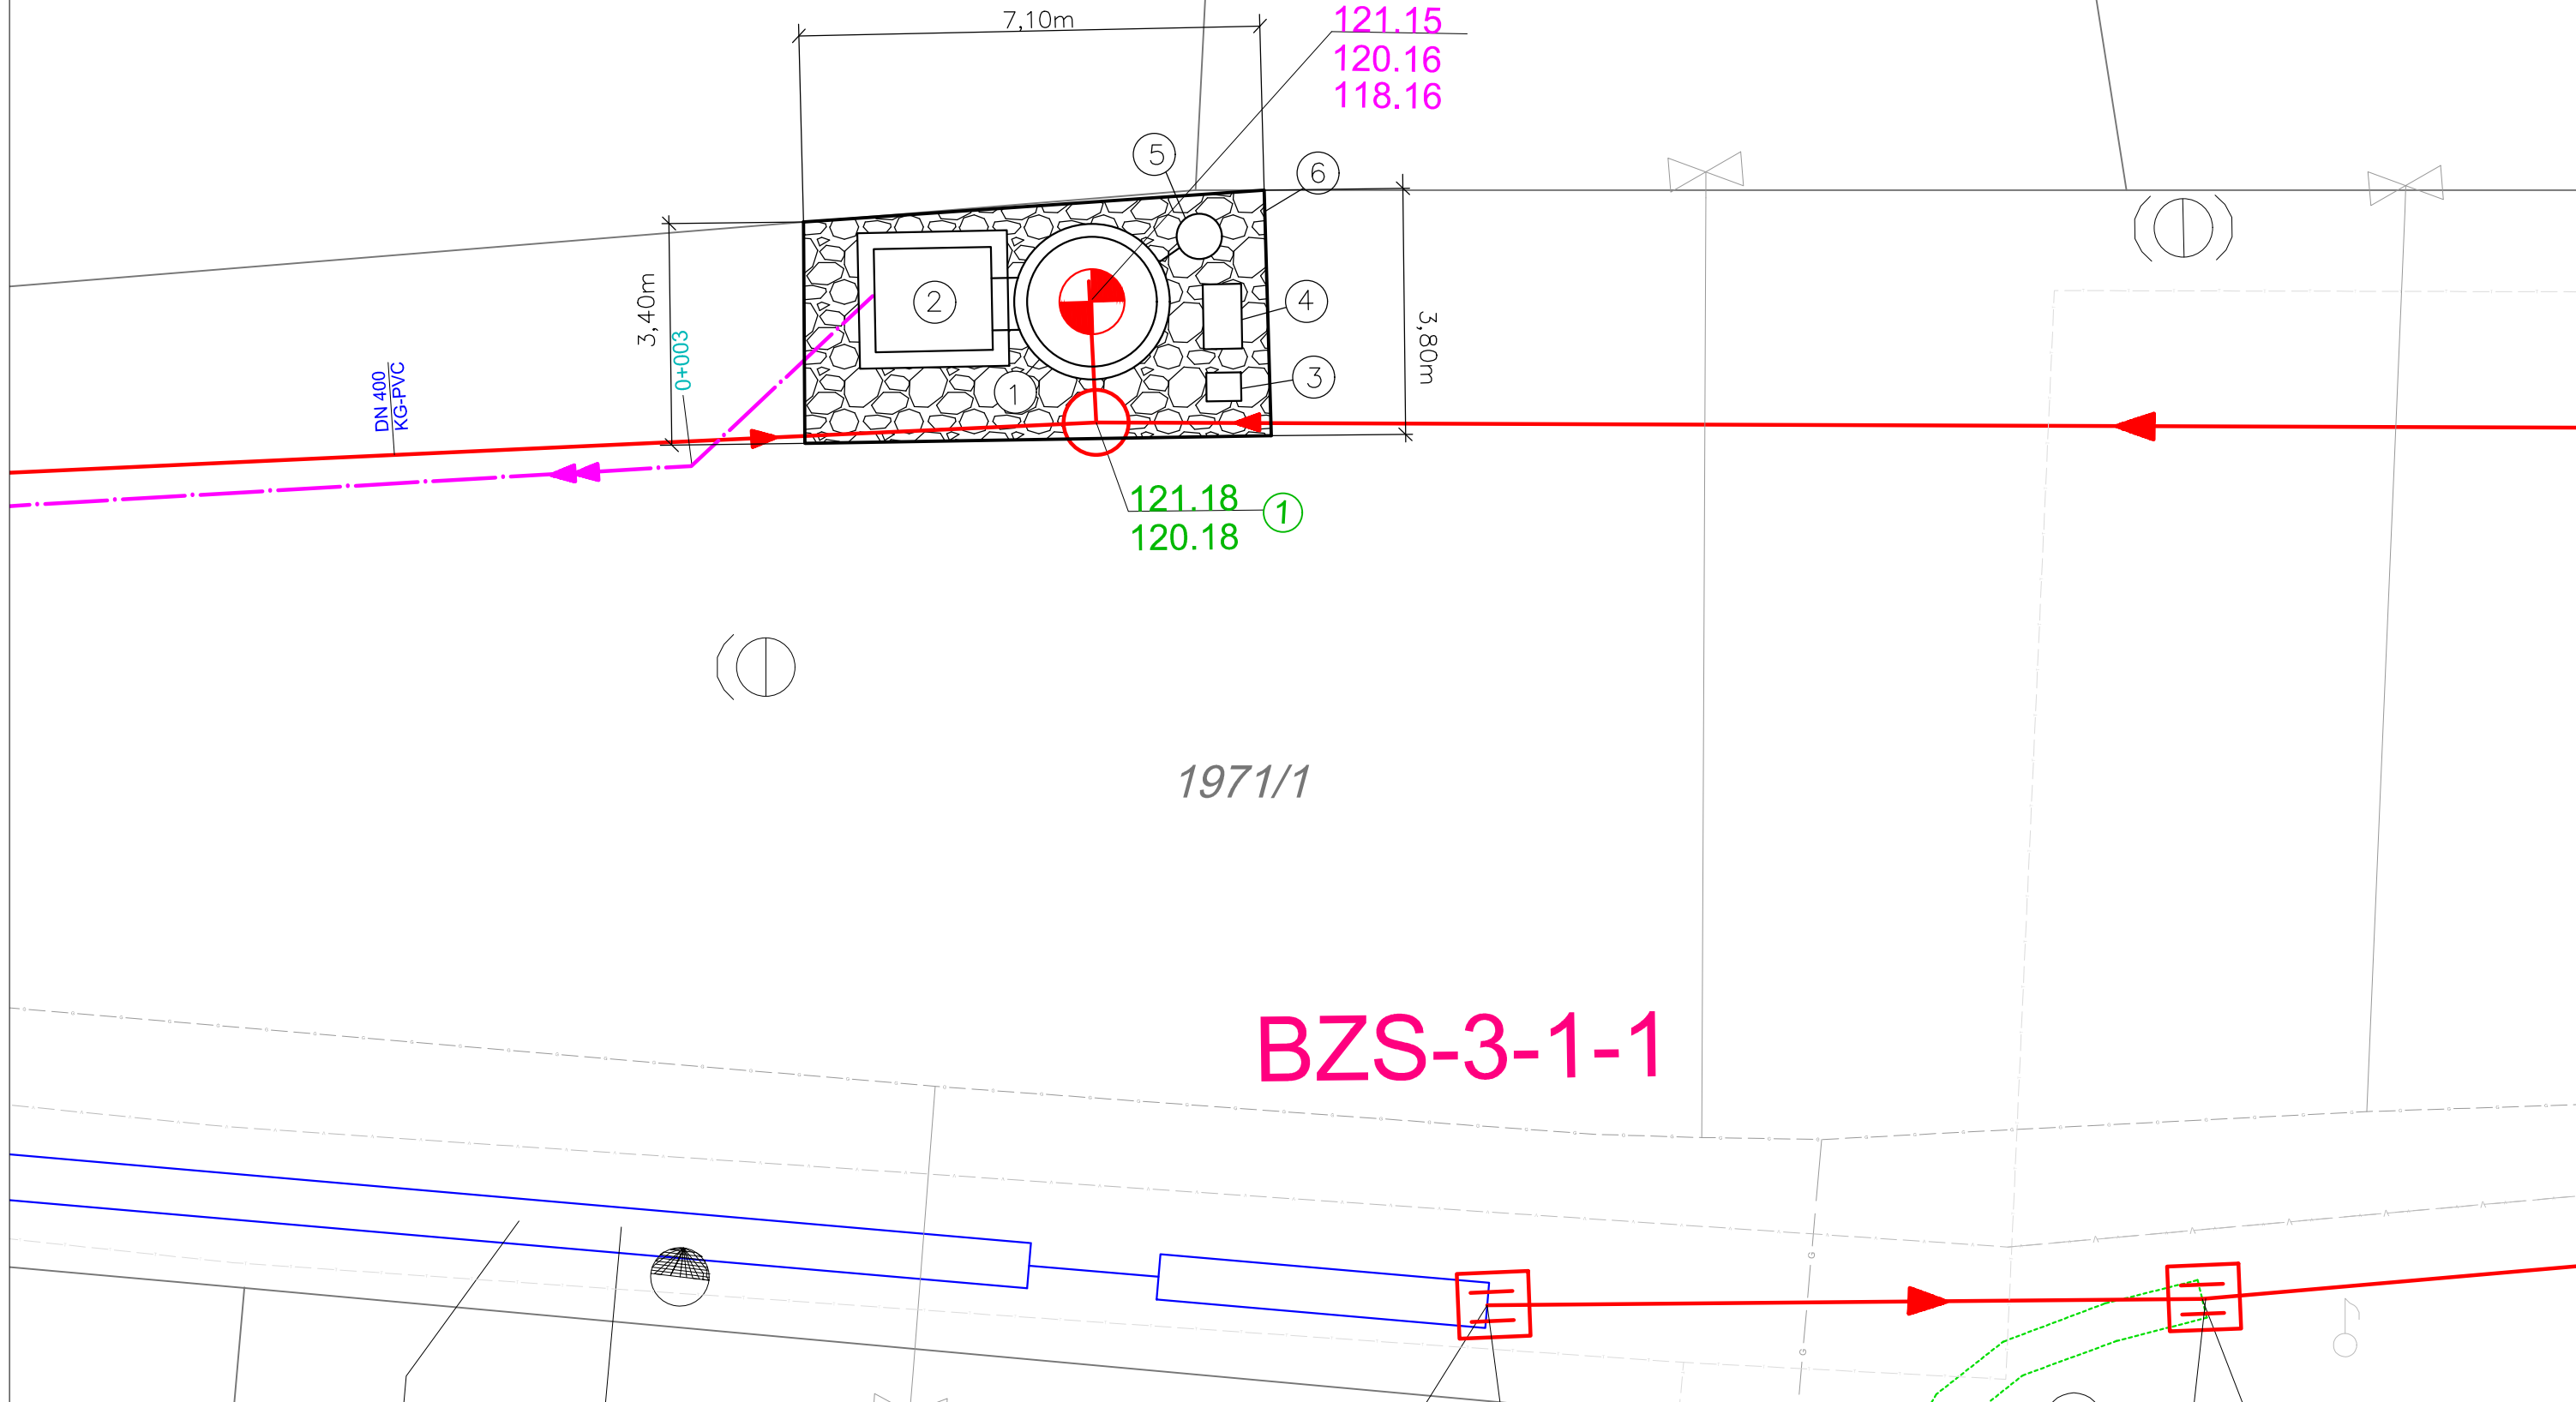

Tételjegyzék:

1	Átemelőakna
2	Szerelvényakna
3	Elektromos fogyasztásmérő
4	Elektromos kapcsolószekrény
5	Tervezett passzív biofilter
6	Szegélybeton (belül zúzottköves M56 mechanikai stabilizáció 20cm vtg.)

Megjegyzés:

A terven feltüntetett közművek adatai tájékoztató jellegűek. A kivitelezés megkezdése előtt a tényleges közműhelyzetről helyszíni feltárással kell meggyőződni. Az érintett szolgáltatók szakfelügyeletét minden esetben meg kell kérni és a tervre vonatkozó nyilatkozatukat figyelembe kell venni.

Módosítás száma:	0	1	2	3	4
Módosítás dátuma:					
Generáltervező:	AQUA-K Kft. 4400 Nyíregyháza, Bujtos utca 17. Tel./Fax: 42/784-485 e-mail: iroda@aquak-kft.hu		Ügyvezető: <i>Kovács Gyula</i> Kovács Gyula		Dátum: 2017. 07
Megbízó:	Újfehértó város Önkormányzat				Tervtípusa: Kiviteli
Projekt címe:	Újfehértó - belvízelöntési gócpontok csapadékvíz elvezetése				Méretarány: M=1:100
A terv tárgya:	Újfehértó - belvízelöntési gócpontok csapadékvíz elvezetése				Munkaszám: AK-K-12/17
A rajz megnevezése:	Átemelő részletes helyszínrajz				Rajzsám: 5.1
Közmű vezető/tervező:	Szabó János VZ-TÉL 18/50726		Tervező:		