
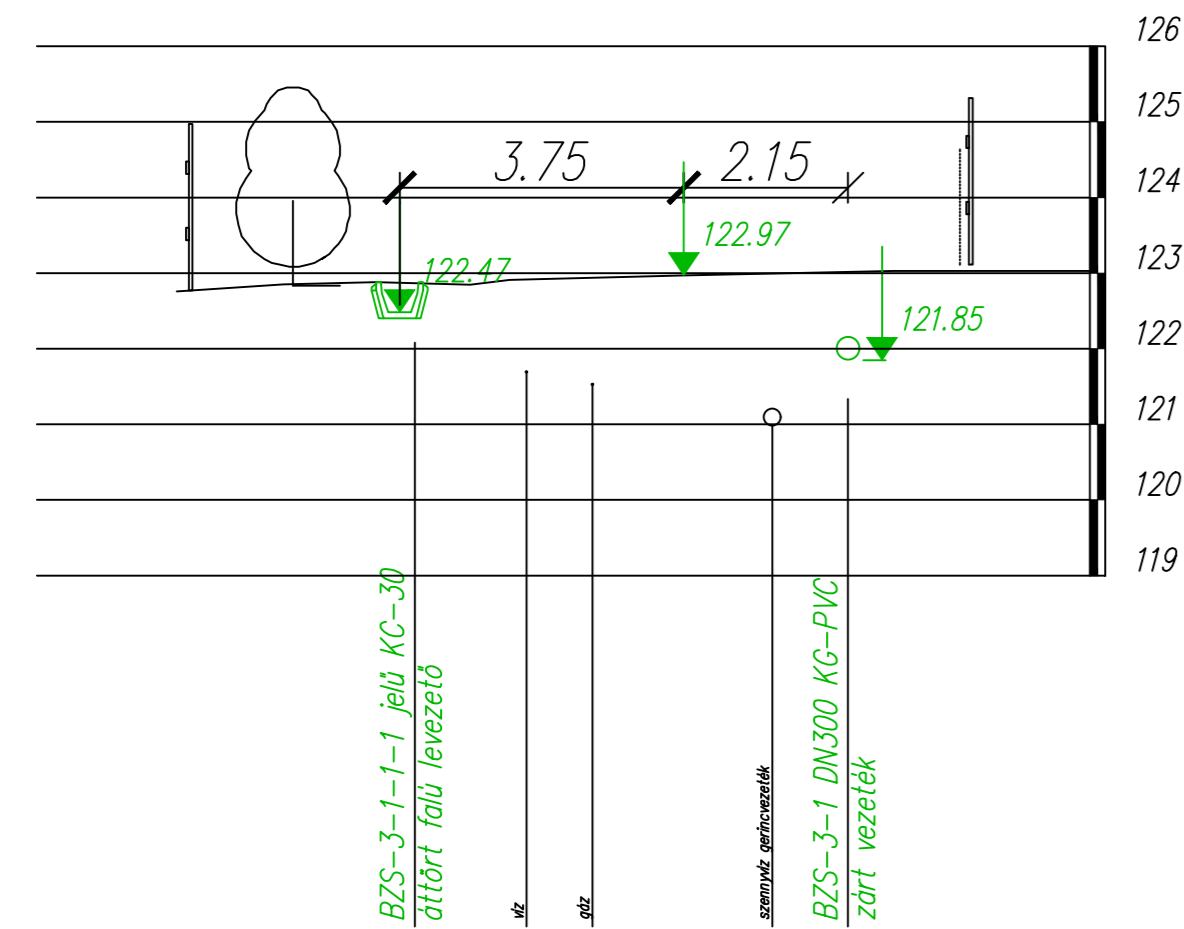




1. keresztmetszvény
Bajcsy Zsilinszki út

$M_h=1:100$ $M_v=1:100$

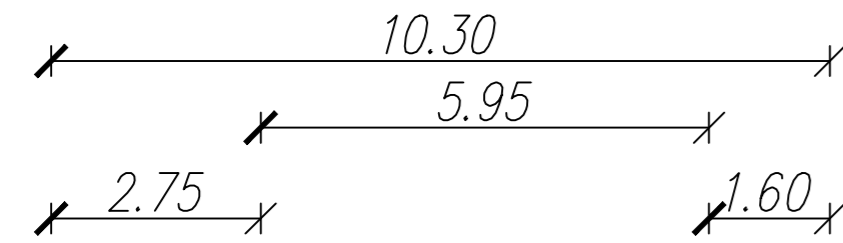



2. keresztmetszvény
Bajcsy Zsilinszki út

$M_h=1:100$ $M_v=1:100$

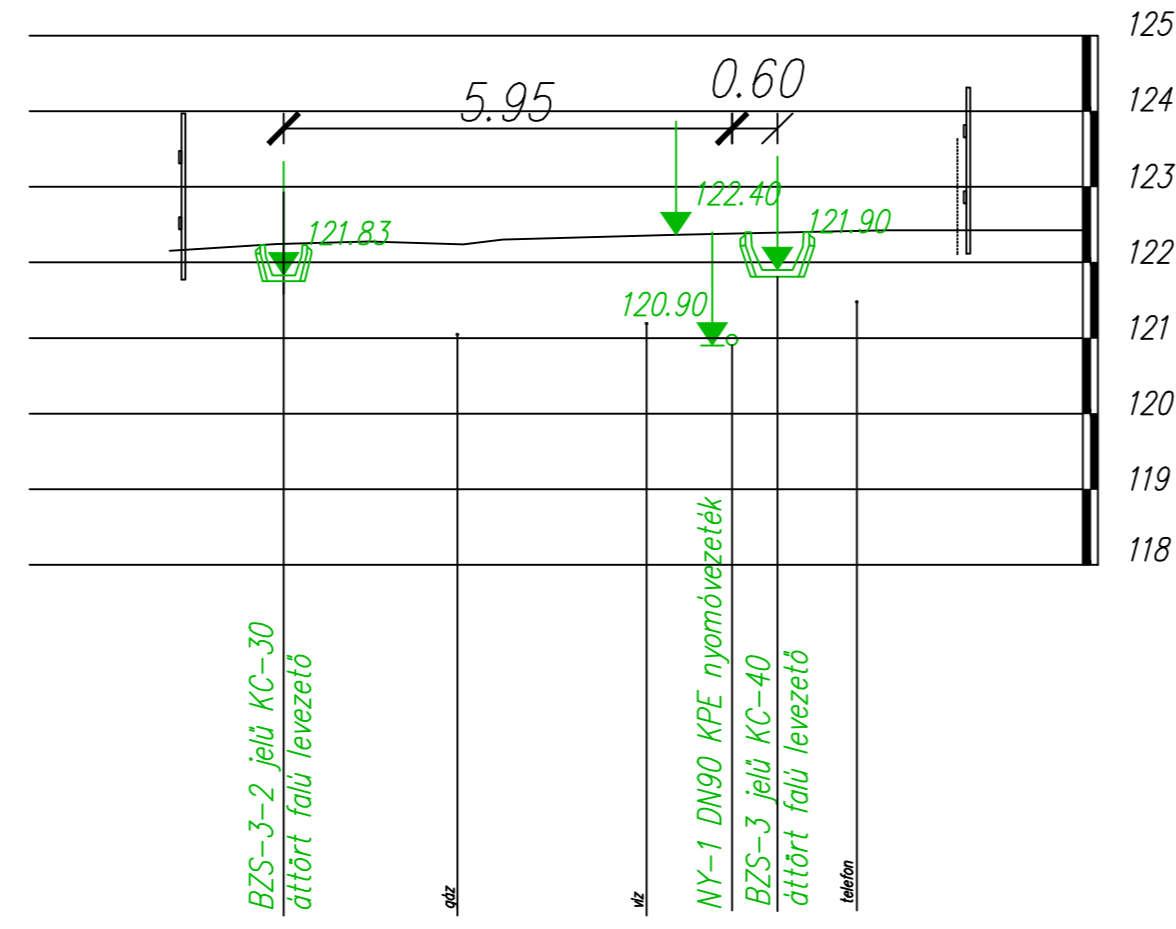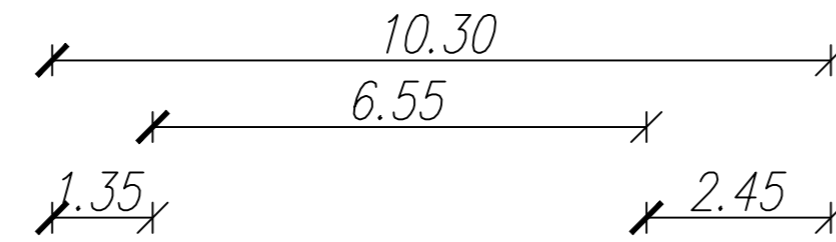

3. keresztmetszvény
Egészség ház út

$M_h=1:100$ $M_v=1:100$

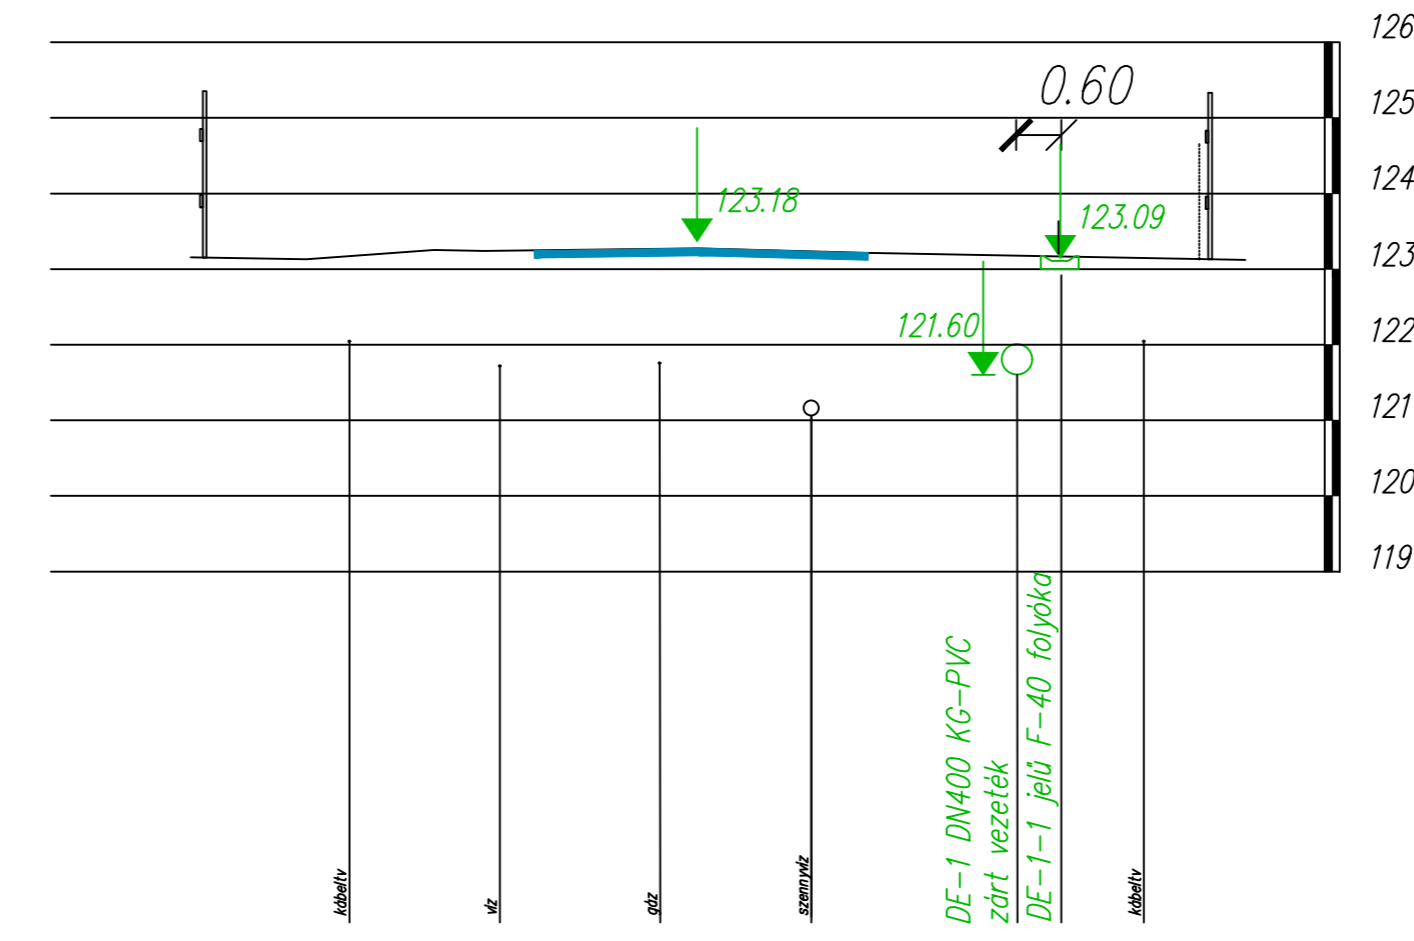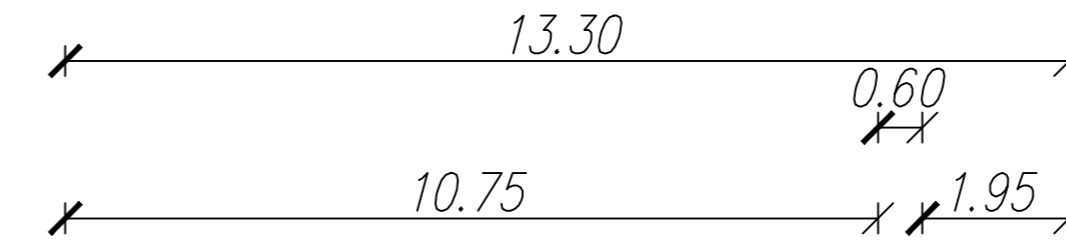

Módosítás száma:	0	1	2	3	4
Módosítás dátuma:					
Generáltervező:	AQUA-K Kft. 4400 Nyíregyháza, Bujtos utca 17. Tel./Fax: 42/784-485 e-mail: iroda@aquak-kft.hu			Ügyvezető:	Kovács Gyula
Dátum:	2017. 07				
Tervtípusa:	Kiviteli				
Megbízó:	Újfehértó város Önkormányzat			Méretarány:	M=1:100 M=1:100
Projekt címe:	Újfehértó - belvízelöntési gócpontok csapadékvíz elvezetése			Munkaszám:	AK-K-12/17
A terv tárgya:	Újfehértó - belvízelöntési gócpontok csapadékvíz elvezetése			Rajzsám:	6.
A rajz megnevezése:	Keresztmetszvények				
Közmű vezető tervező:	Szabó János VZ-TÉL 18/20726	Tervező:			