A–A metszet

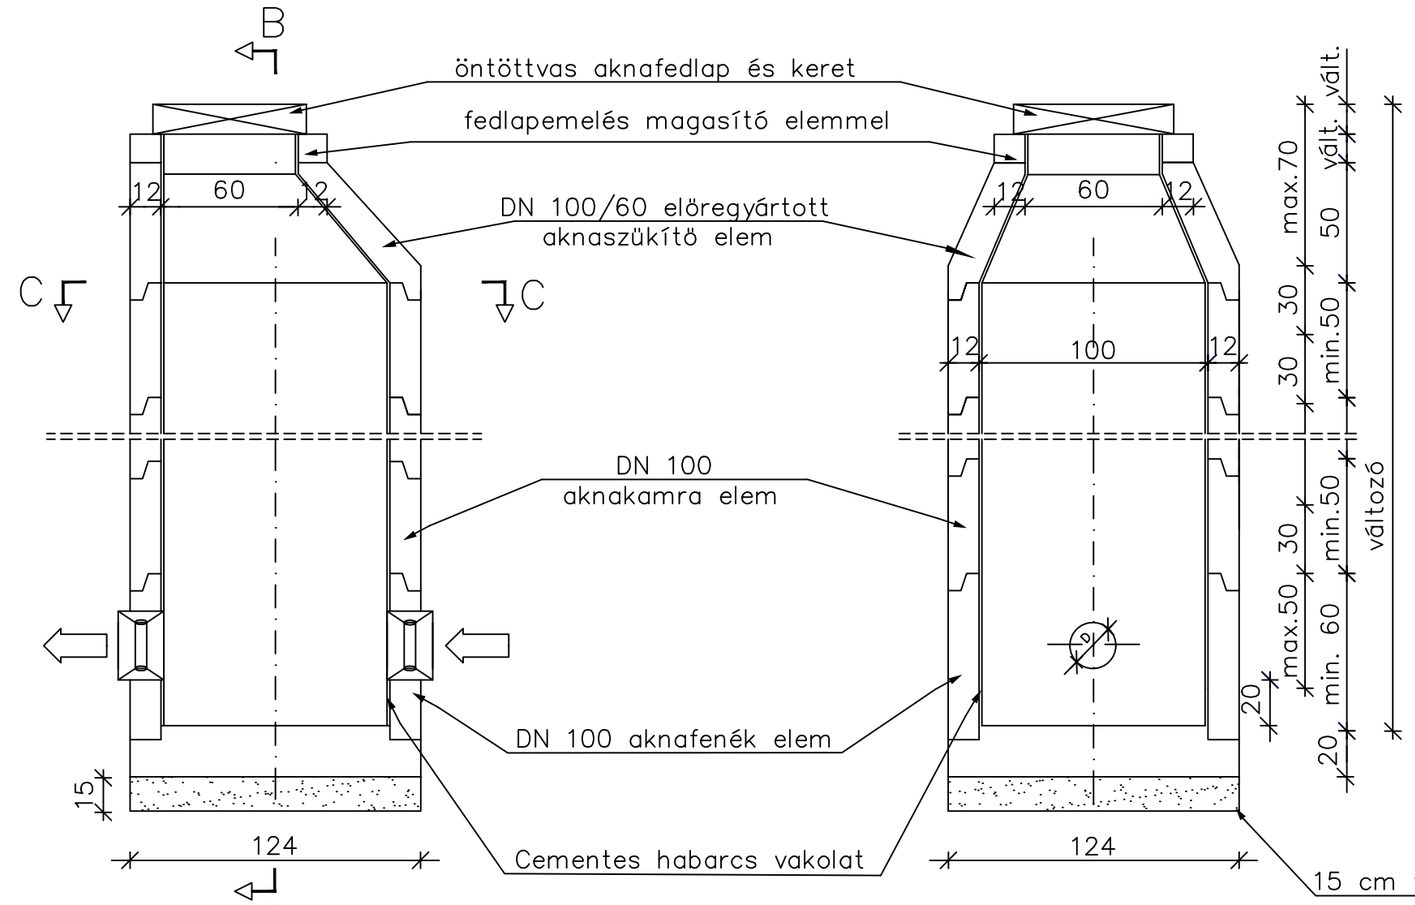

C–C metszet

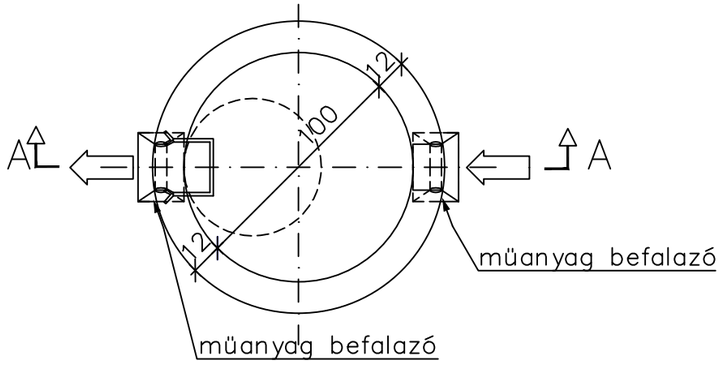

Módosítás száma:	0	1	2	3	4
Módosítás dátuma:					

Generáltervező: AQUA-K Kft. 4400 Nyíregyháza, Bujtos utca 17. Tel./Fax: 42/784-485 e-mail: iroda@aquak-kft.hu	Ügyvezető: Kovács Gyula
Megbízó: **Újfehértó város Önkormányzat**	Dátum: 2017. 07
Projekt címe: **Újfehértó - belvízelöntési gócpontok csapadékvíz elvezetése**	Tervtípusa: Kiviteli
A terv tárgya: **Újfehértó - belvízelöntési gócpontok csapadékvíz elvezetése**	Méretarány: M=1:25
A rajz megnevezése: DN 100-as csapadékakna terve	Munkaszám: AK-K-12/17
Közmű vezető tervező: Szabó János VZ-TÉL 12-50726	Rajzszám: 7.
Tervező:	