


HELYSZÍNRAJZ M=1:1000

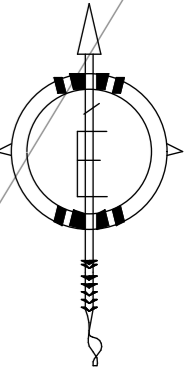

0191/16

Sz 2

2814/13

2814/3

0191/17

temető

ADATOK

HELYRAJZI SZÁM:
TELEK TERÜLETE :
ÖVEZETI AZONOSÍTÓ:

0760 HRSZ.
6559 m2
(Ki-t) KÜLÖNLEGES KEGYELETI CÉLÚ ÉPÍTMÉNYI TERÜLET (MŰKÖDŐ TEMETŐ)
SZABADON ÁLLÓ (NEM VÁLTOZIK)
1 (NEM VÁLTOZIK)
KONTYOLT NYEREGTETŐ KIEMELT KÖZÉPRÉSSZEL,
30° (NEM VÁLTOZIK)

BEÉPÍTÉSI MÓD:
TERVEZETT SZINTSZÁM:
TETŐIDOM:

BRUTTÓ BEÉPÍTÉS:
NETTÓ ALAPATERÜLET :
BEÉPÍTÉSI SZÁZALÉK:
BURKOLT FELÜLETEK:
ZÖLDFELÜLET:
ZÖLDFELÜLETI ARÁNY:
ÉPÍTMÉNYMAGASSÁG:

(2839/2) ELŐKERT:
HÁTSÓKERT:
OLDALKERT (keleti):
OLDALKERT (nyugati):

Temető

Építető aláírása: _____

Tervező:	Ars Építész Tervező Iroda Kft.
Székhely: 4244 Újfehértó, Váci Mihály utca 44. sz.; Iroda: 4244 Újfehértó, Dobreceni út 8. sz. fsz. 6. Telefon: +36 70 387 9619 E-mail: fardi.robert@gmail.com	

Munkamegnevezés:	RAVATALOZÓ FELÚJÍTÁS
MÉK reg.sz.:	C-15-263

Építési helyszín:	4244 Újfehértó, külterület - 0760 HRSZ.
Helyrajzi szám:	0760 HRSZ.
Építető neve:	ÚJFEHÉRTŐ VÁROS ÖNKORMÁNYZATA
Építető címe:	4244 Újfehértó, Szent István utca 10. sz.

Tervező:	TELEPŐCZKI MKLÓS	Névjegyzéki sz.:	É 15 - 0112
Szakképesítés:	MAGASÉPÍTŐ MÉRNÖK	Dátum:	2019. JAN.
Tervező munkatárs:	TARDI RÓBERT	Névjegyzéki szám:	
Szakképesítés:	ÉPÍTÉSZ- ÉS TELEPÜLÉSMÉRNÖK	Dátum:	2019. JAN.
Tervező munkatárs:	BARCS FERENC RÓBERT	Névjegyzéki szám:	


Szakképesítés:	EGYÉNI VÁLLALKOZÓ	Dátum:	2019. JAN.
Egyeztetők:	Statikus:	Elektromos:	
	Gépész:	Közvető:	

Tervfajta:	PÁLYÁZATI TERV	Méretarány:	1:1000
Rajzmegnevezés:	HELYSZÍNRAJZ	Dátum:	2019. JAN.
Rajzszám:	PT-00	Módosítás sz.:	0

SZINTMAGASSÁGOK

- MEGLÉVŐ TEREPSZINT: (nem változik) -0,10m - -0,05m
- CSATLAKOZÓ TEREPSZINT: (nem változik) -0,10m - -0,05m
- ÉPÜLET FÖLDSZINTI PADLÓVONALA: (nem változik) ±0,00m
- JÁRDASZINT: (nem változik) -0,10m - ±0,00m
- ÉPÜLET ERESZVONALA: (nem változik) +3,25m , +6,89m
- ÉPÜLET GERINC VONAL: (nem változik) +4,77m
- ÉPÜLET FŐGERINC VONAL: (nem változik) +8,47m

A kivitelezést csak pontos méretfelvétel után lehet elkezdni!

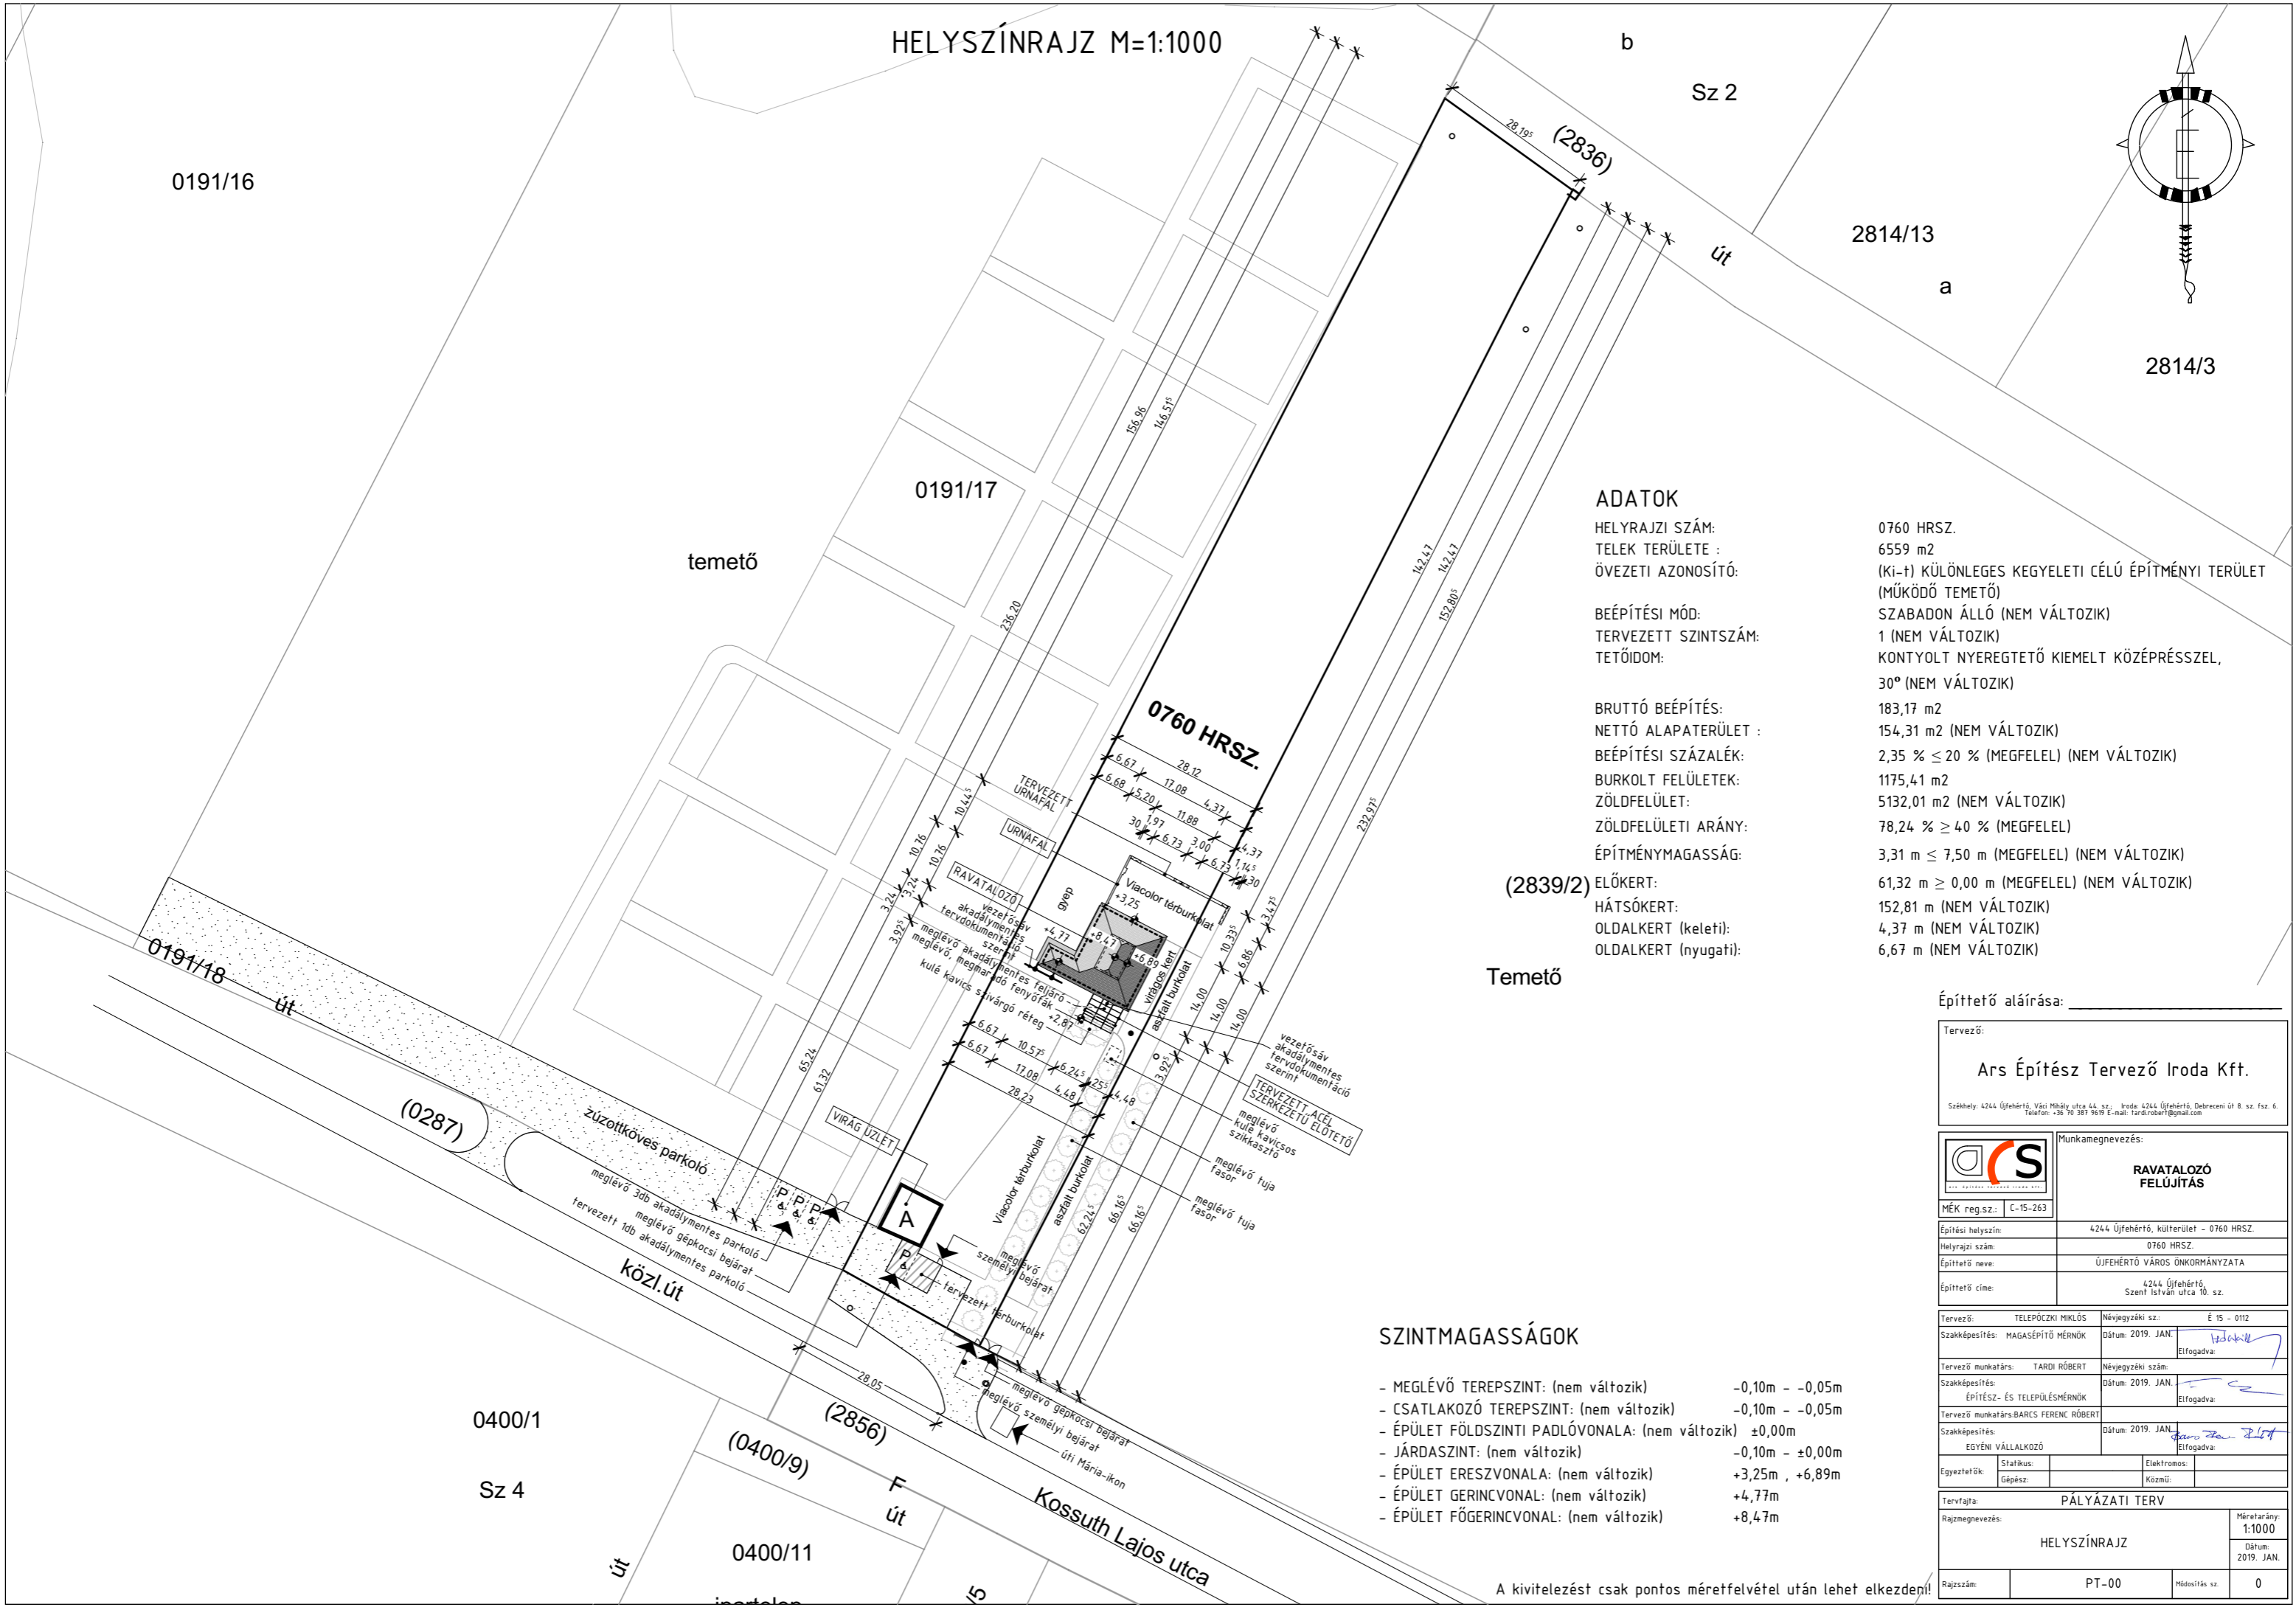

0400/1

Sz 4

(0400/9)

0400/11

(2856)

Kossuth Lajos utca

15