
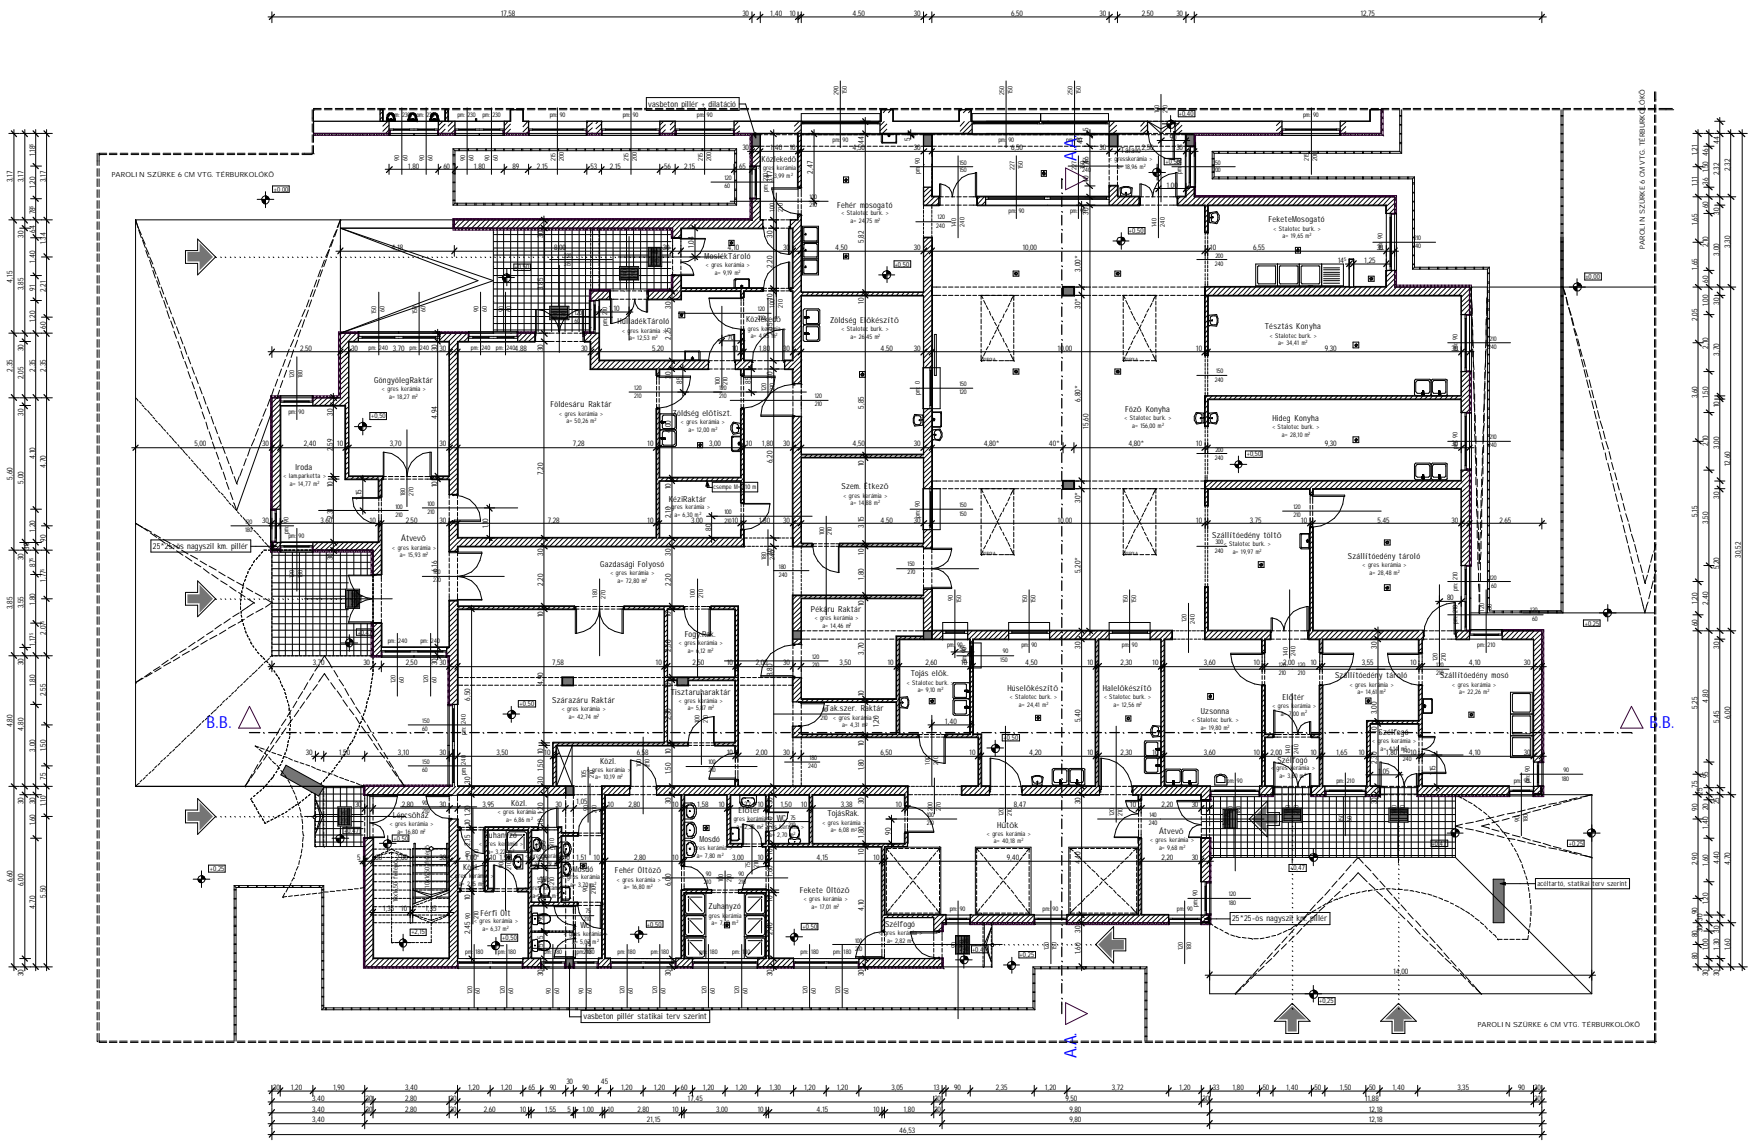


# 3000 ADAGOS KONYHA ALAPRAJZ I. M = 1 : 100

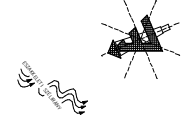


**ANYAGJELÖLÉS**

- [Hatched pattern] BEÉPÍTETT FALSZERKEZET
- [Dotted pattern] TERVEZETT FALSZERKEZET
- [Diagonal lines] TERVEZETT VYLAZARÓ





