Csatorna jele	DE-1, DE-1-1,DE-1-2 csatorna
Utca neve	Egészségház utca — Deák Ferenc utca

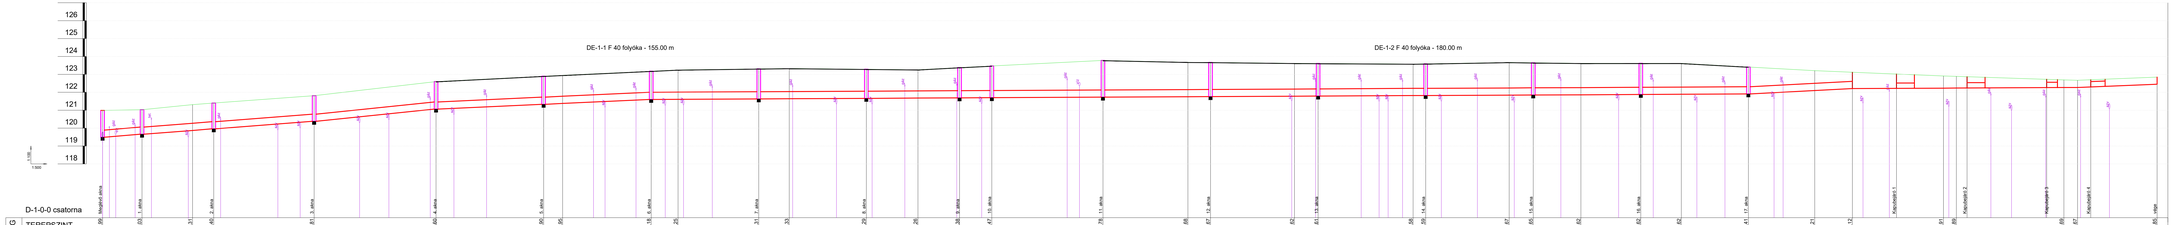

| MAGASSÁG | | |