FURASSZELVENY

Munka neve: Újfehértó, szennyvízcsatornázás

A20. sz. furas

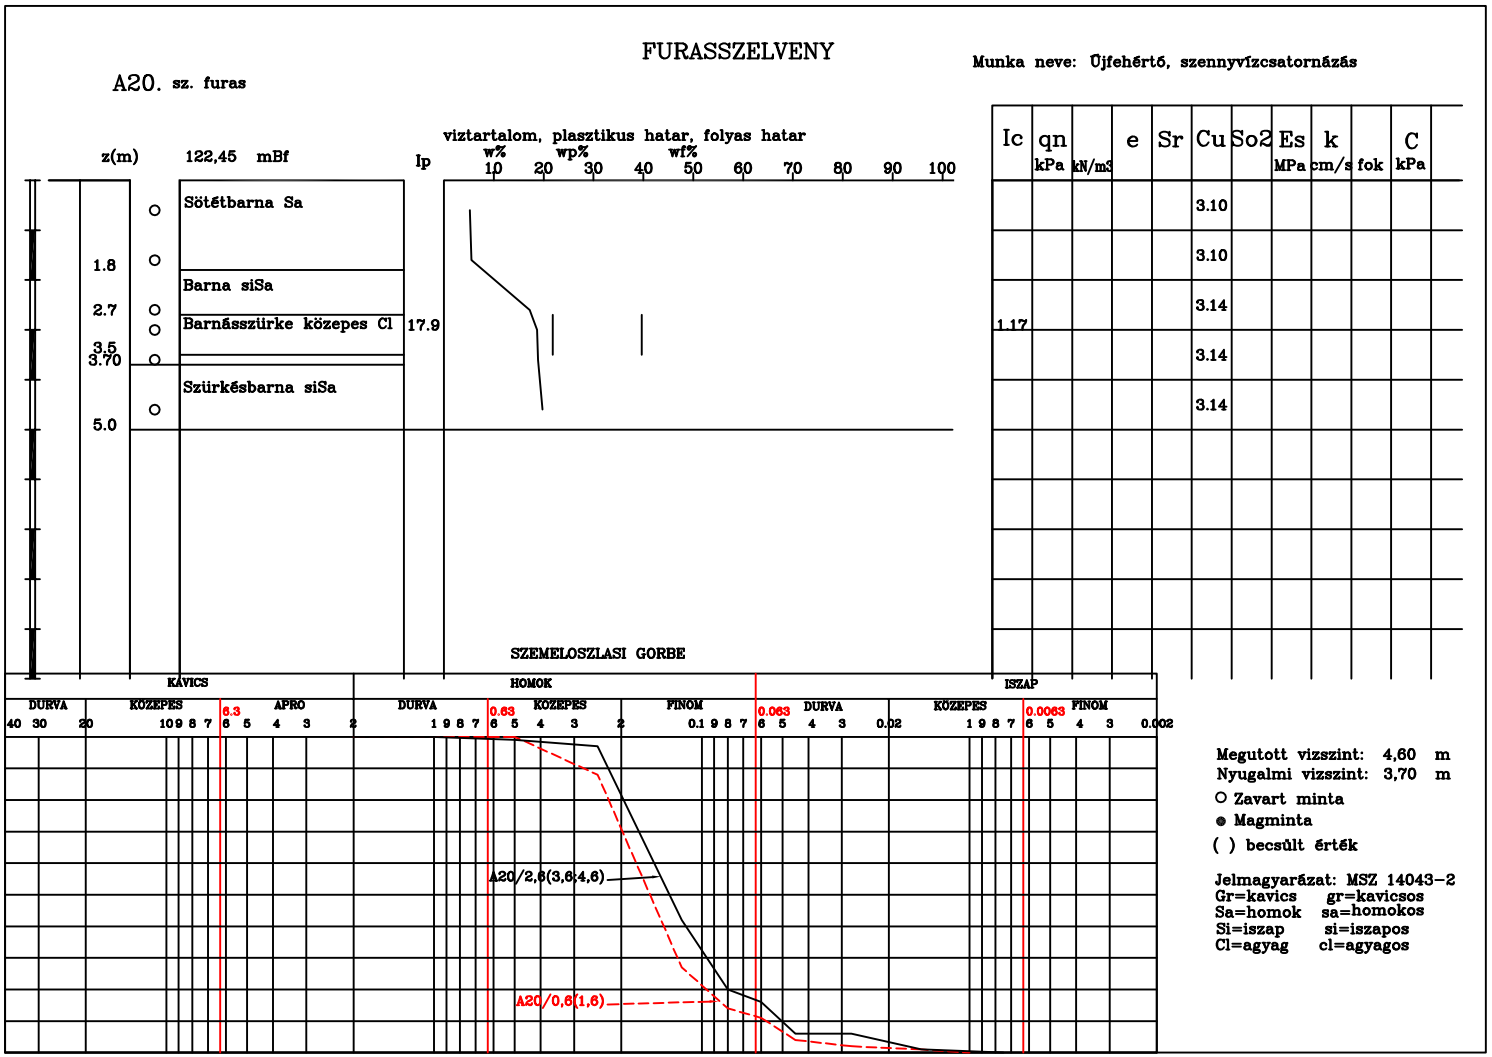

Megutott vizszint: 4,60 m
Nyugalmi vizszint: 3,70 m

○ Zavart minta
● Magminta
( ) becsült érték

Jelmagyarázat: MSZ 14043-2
Gr=kavics gr=kavicsos
Sa=homok sa=homokos
Si=iszap si=iszapos
Cl=agyag cl=agyagos